


КАРТА градостроительного зонирования с. Глебово

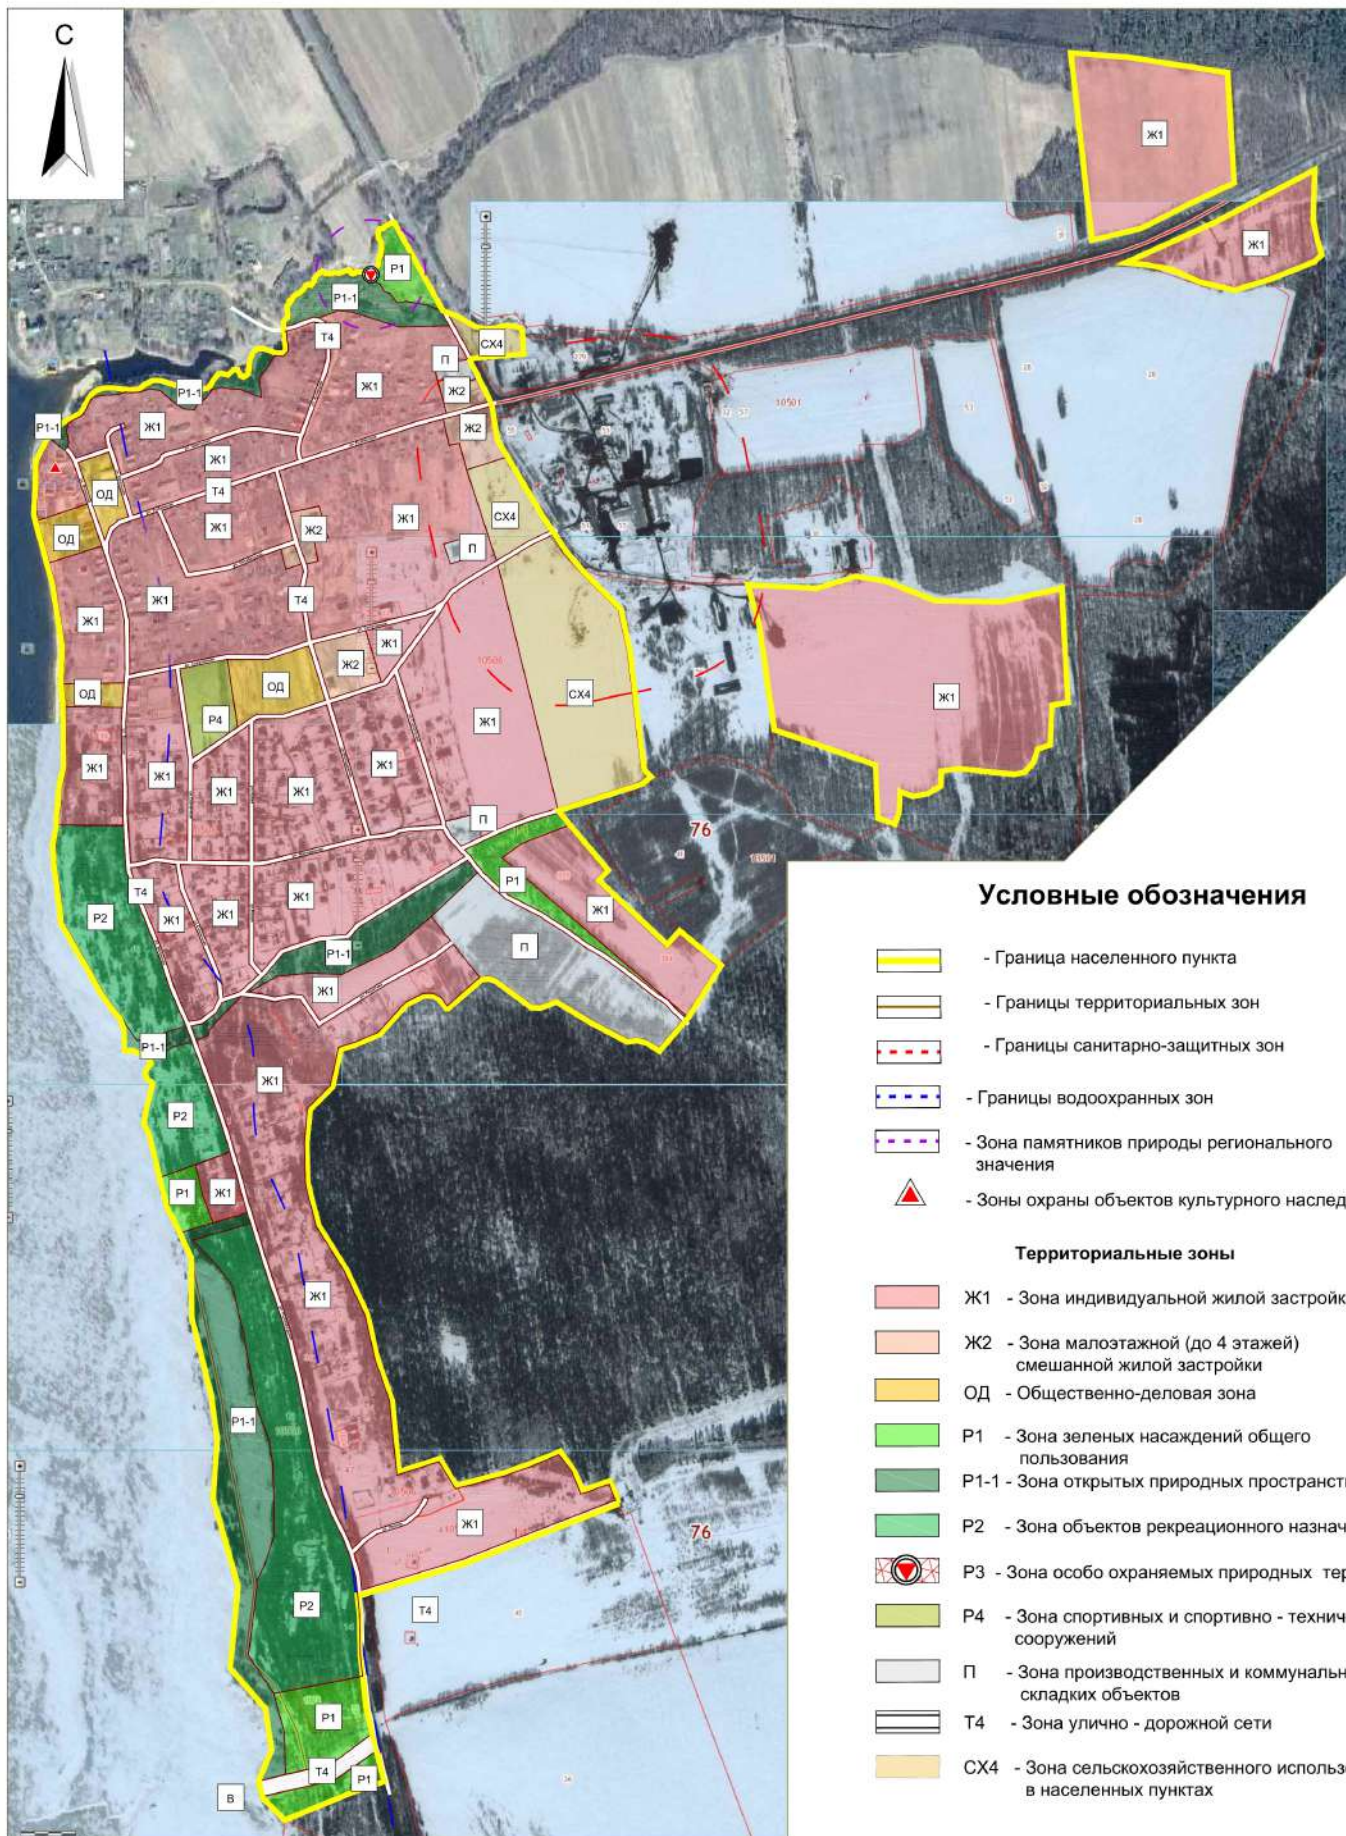

Условные обозначения

- Граница населенного пункта
- Границы территориальных зон
- Границы санитарно-защитных зон
- Границы водоохранных зон
- Зона памятников природы регионального значения
- Зоны охраны объектов культурного наследия

Территориальные зоны

- Ж1 - Зона индивидуальной жилой застройки
- Ж2 - Зона малоэтажной (до 4 этажей) смешанной жилой застройки
- ОД - Общественно-деловая зона
- P1 - Зона зеленых насаждений общего пользования
- P1-1 - Зона открытых природных пространств
- P2 - Зона объектов рекреационного назначения
- P3 - Зона особо охраняемых природных территорий
- P4 - Зона спортивных и спортивно - технических сооружений
- П - Зона производственных и коммунально - складских объектов
- T4 - Зона улично - дорожной сети
- CX4 - Зона сельскохозяйственного использования в населенных пунктах

		Правила землепользования и застройки Глебовского сельского поселения Рыбинского муниципального района, Ярославской области	
		Карта градостроительного зонирования с. Глебово	
ГМП	Богачев С.С.	СТАДИЯ	ЛИСТ
ГМТ	Валова Л.В.	П	2
Исполнитель:	Валова Л.В.	М 1:5000	ЛИСТОВ 4
		ООО "Проект Сервис" г. Рыбинск 2014 г.	