


# КАРТА ГРАДОСТРОИТЕЛЬНОГО ЗОНИРОВАНИЯ с. Ивановское

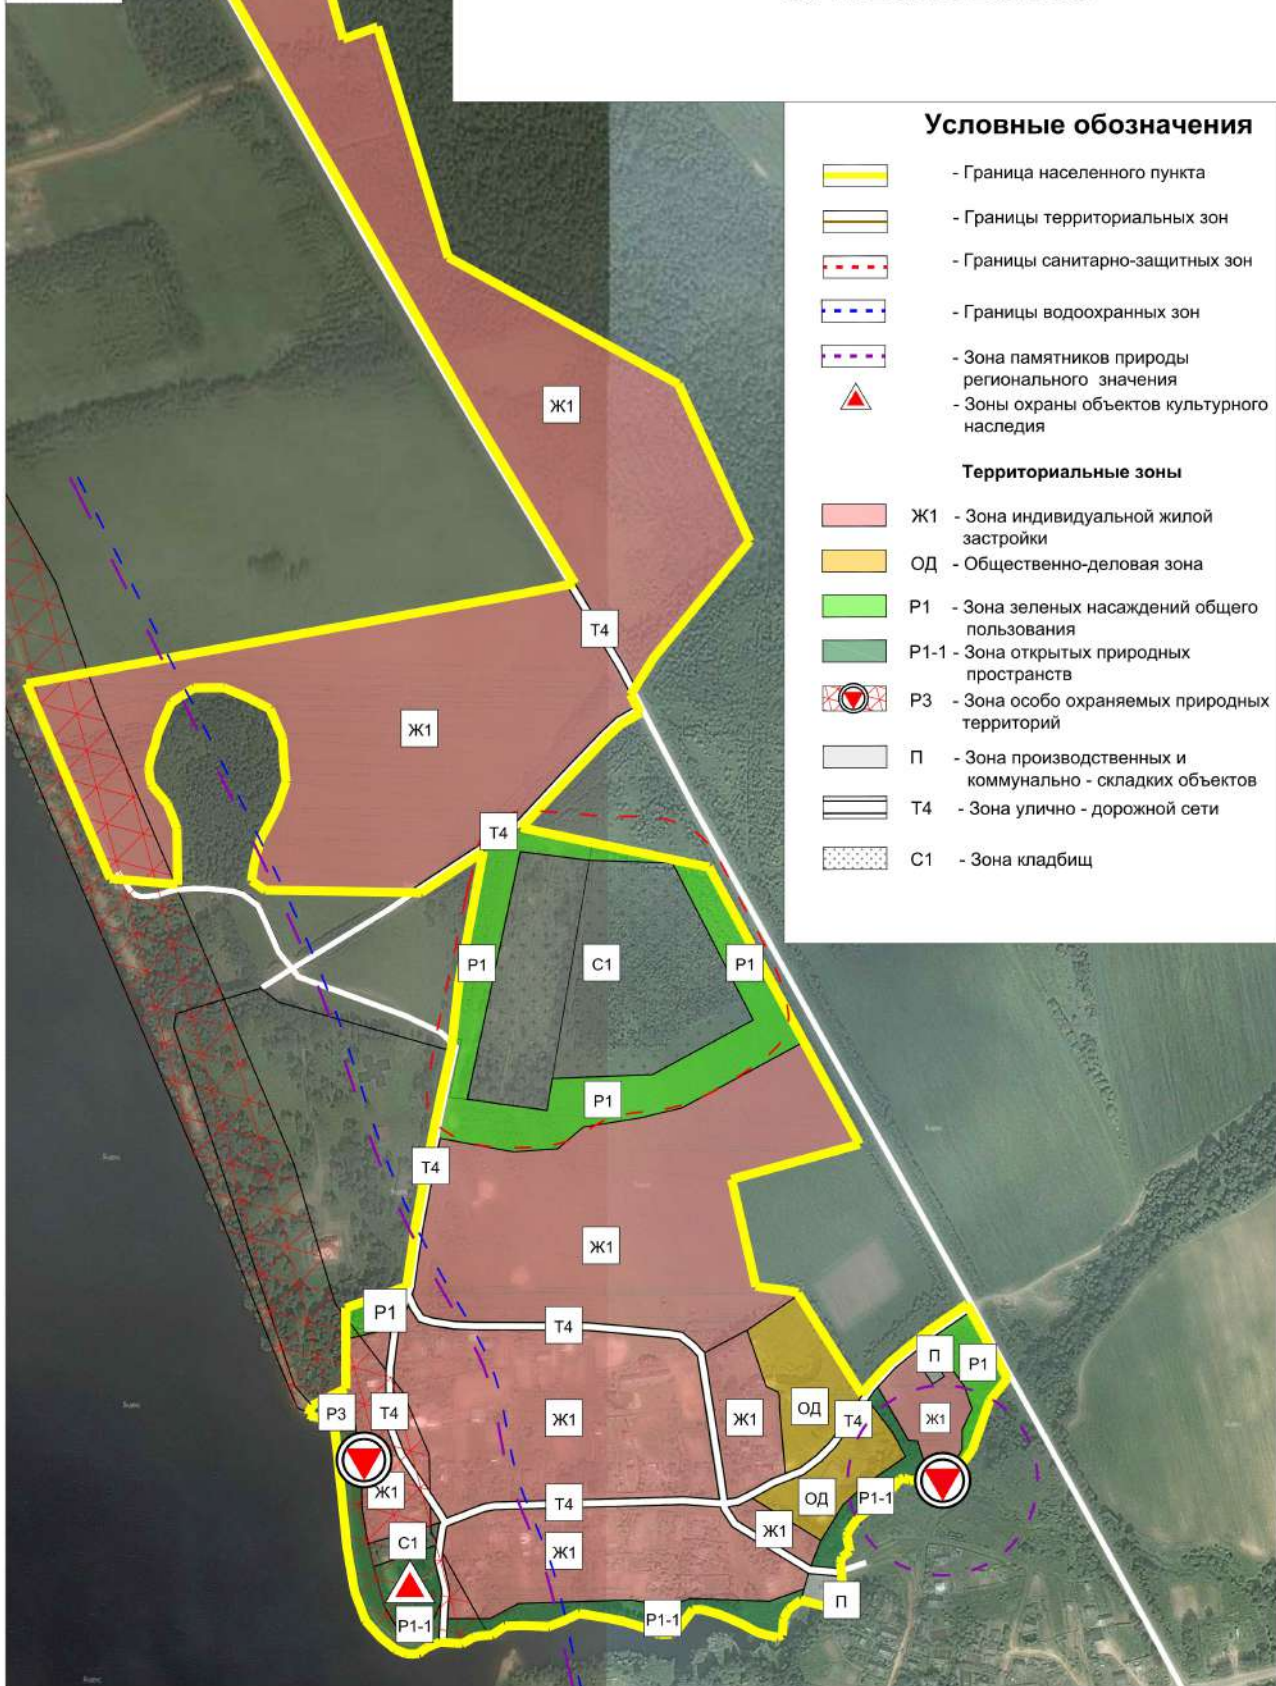

### Условные обозначения

- Граница населенного пункта
- Границы территориальных зон
- Границы санитарно-защитных зон
- Границы водоохранных зон
- Зона памятников природы регионального значения
- Зоны охраны объектов культурного наследия

### Территориальные зоны

- Ж1 - Зона индивидуальной жилой застройки
- ОД - Общественно-деловая зона
- Р1 - Зона зеленых насаждений общего пользования
- Р1-1 - Зона открытых природных пространств
- Р3 - Зона особо охраняемых природных территорий
- П - Зона производственных и коммунально - складских объектов
- Т4 - Зона улично - дорожной сети
- С1 - Зона кладбищ

		Правила землепользования и застройки Глебовского сельского поселения Рыбковского муниципального района, Ярославской области	
		Карта градостроительного зонирования с. Ивановское	
ГМП	Бегин В.С.	ЭТАП	ЛИСТ
ГМП	Бегин В.С.	ЭТАП	ЛИСТ
Исполнитель	Бегин В.С.	ЭТАП	ЛИСТ
		М 1:3000	ООО "Проект Сервис" г. Рыбинск 2014 г.