


# КАРТА градостроительного зонирования с. Погорелка

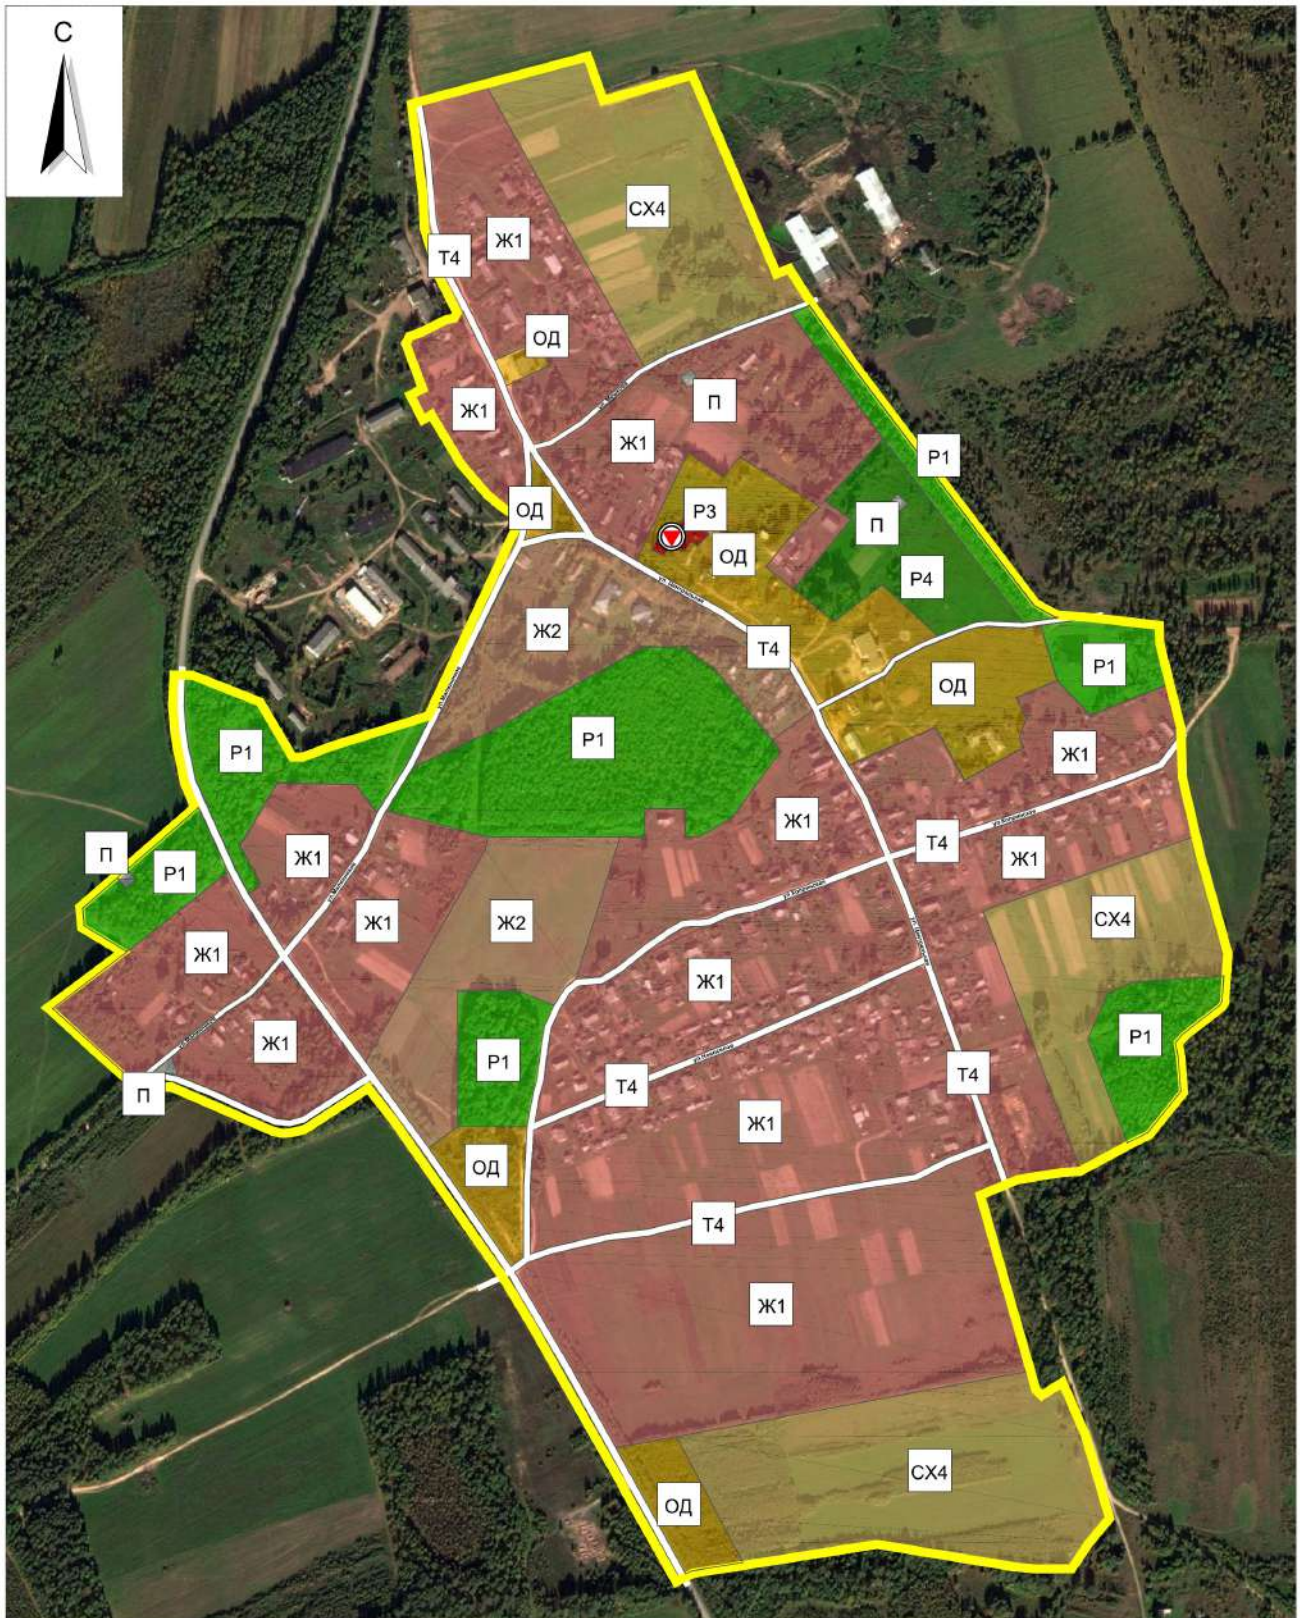

### Территориальные зоны

- Ж1 - Зона индивидуальной жилой застройки
- Ж2 - Зона малоэтажной (до 4 этажей) смешанной жилой застройки
- ОД - Общественно-деловая зона
- Р1 - Зона зеленых насаждений общего пользования
- Р4 - Зона спортивных и спортивно - технических сооружений
- П - Зона производственных и коммунально - складских объектов
- Т4 - Зона улично - дорожной сети
- СХ4 - Зона сельскохозяйственного использования в населенных пунктах
- Р3 - Зона особо охраняемых природных территорий

### Условные обозначения

- Граница населенного пункта
- Границы территориальных зон
- Границы санитарно-защитных зон

		<b>Правила землепользования и застройки</b> Глебовского сельского поселения Рыбковского муниципального района, Ростовской области		
		Карта градостроительного зонирования с. Погорелка		
ГРП	Бажин В.С.	Страница	лист	листов
ТАП	Бажина И.В.	П	3	4
Исполнитель:	Бажина И.В.			
М. 1:2000		ООО "Триумф Сервис" г. Рыбнок, 2014 г.		