


# КАРТА градостроительного зонирования с отображением границ зон с особыми условиями использования территории

Глебовского сельского поселения  
Рыбинского района Ярославской области

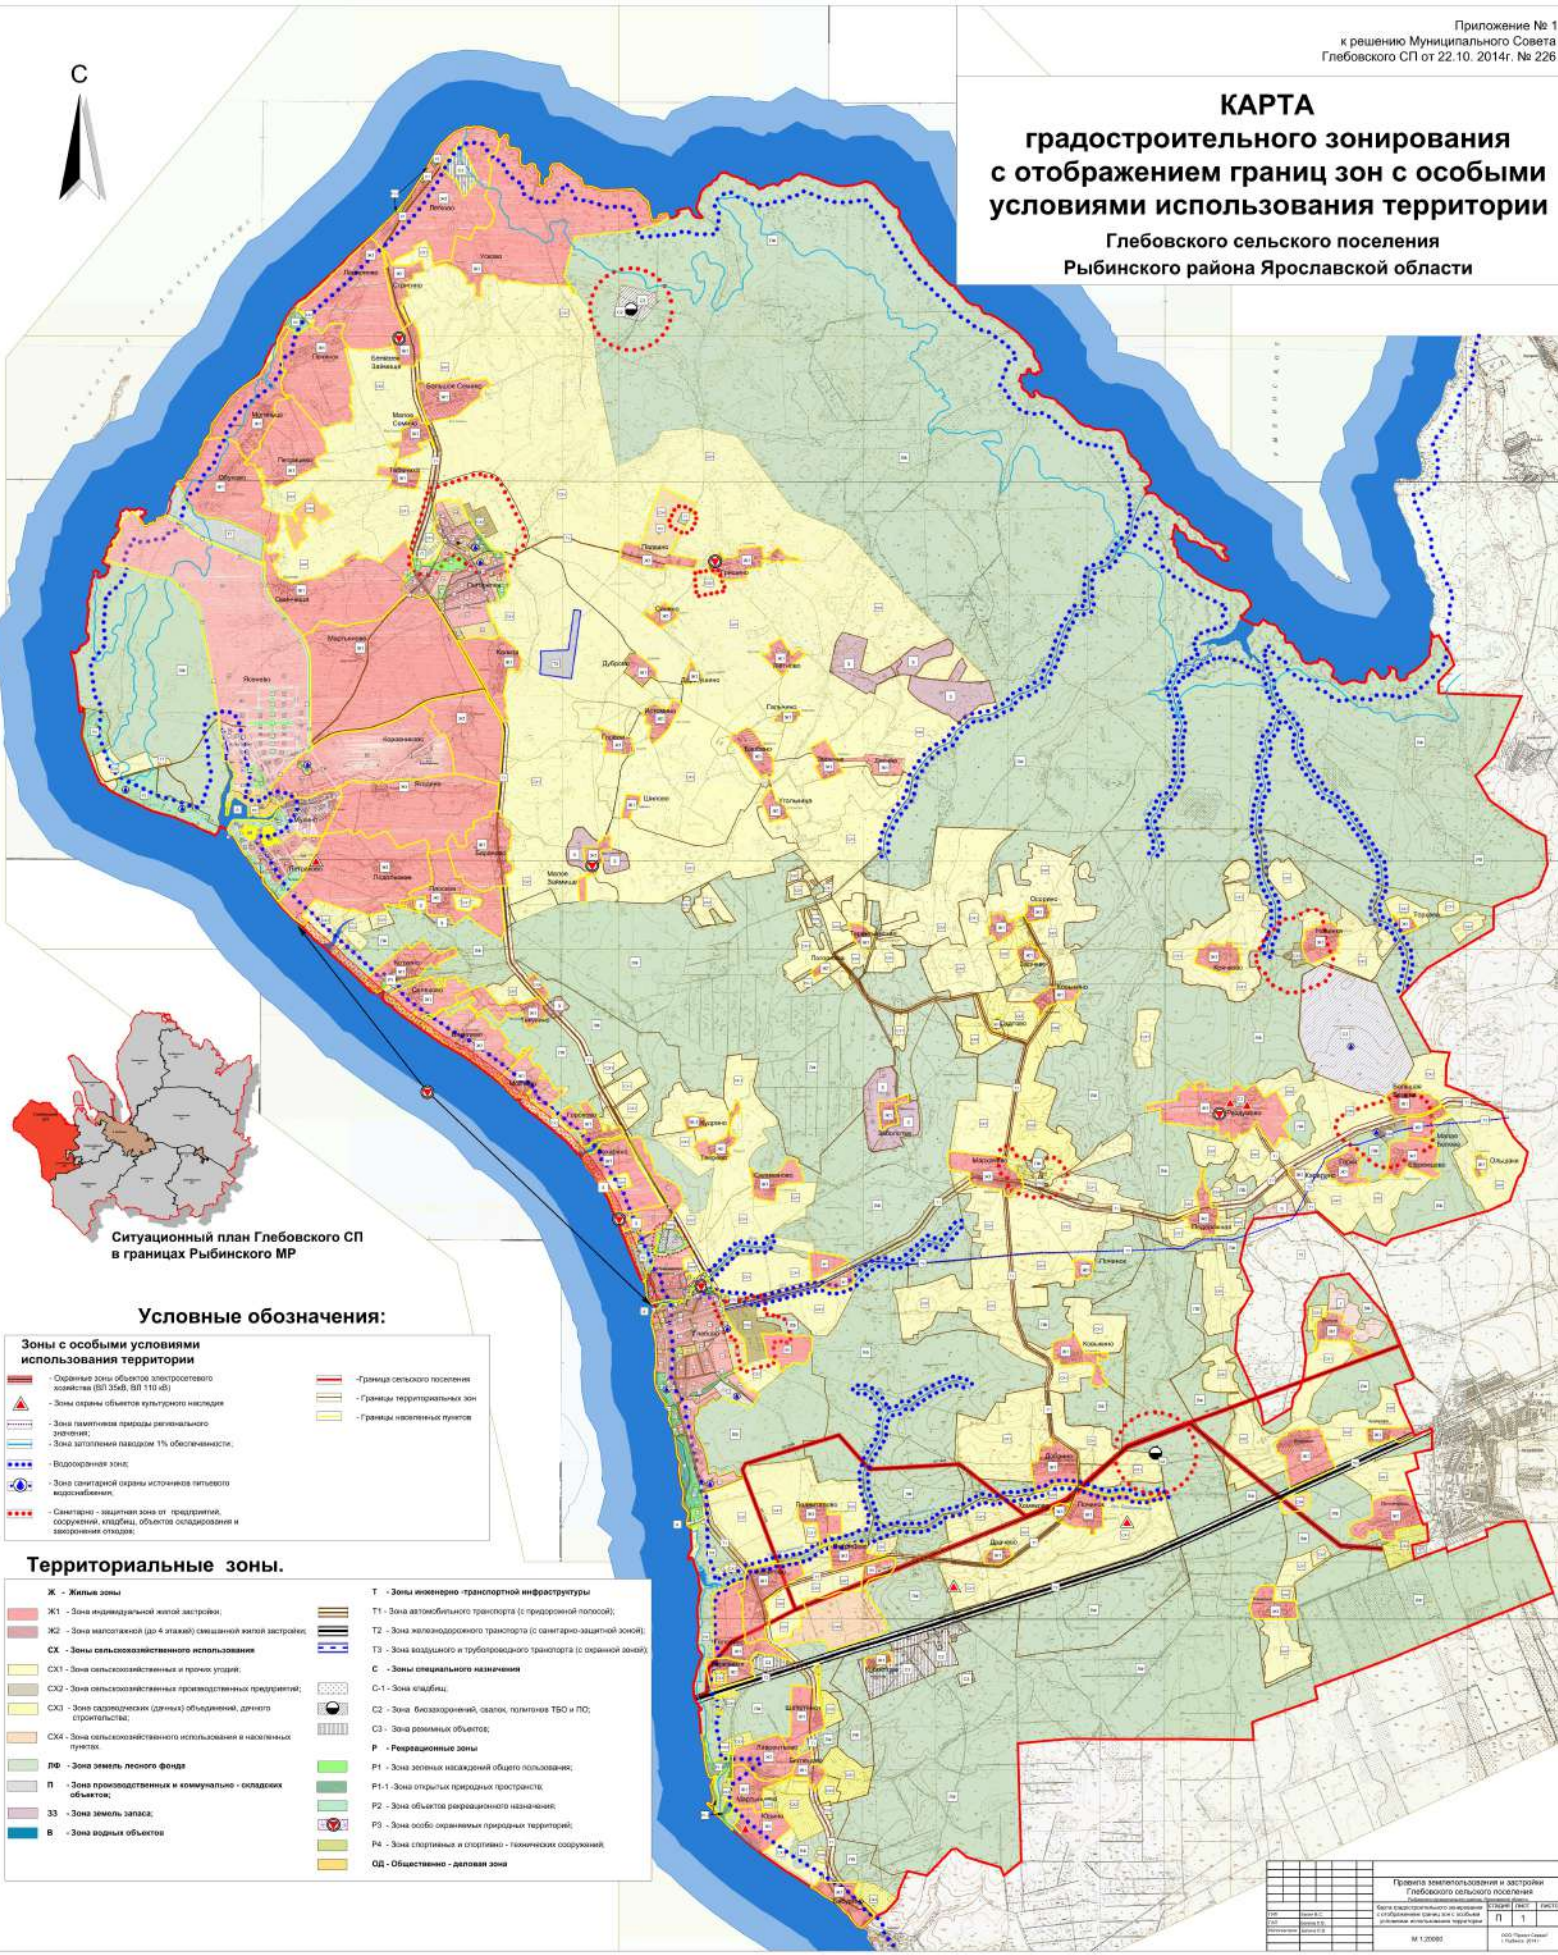

### Условные обозначения:

- Зоны с особыми условиями использования территории**
- Объекты зон объектов электросетевого хозяйства (ВП 35кВ, ВЛ 110 кВ)
  - Зоны охраны объектов культурного наследия
  - Зоны планировки территории регионального значения
  - Зоны затопления паводком 1% обеспеченности
  - Водооградная зона
  - Зона санитарной охраны источников питьевого водоснабжения
  - Санитарно - защитная зона от предприятий, опасных объектов, объектов складирования и взрывоопасных отходов
  - Границы сельского поселения
  - Границы территориальных зон
  - Границы населенных пунктов

### Территориальные зоны.

- Ж** - Жилые зоны
  - Ж1 - Зона индивидуальной жилой застройки
  - Ж2 - Зона массовой (до 4 этажей) смешанной жилой застройки
- СХ** - Зоны сельскохозяйственного использования
  - СХ1 - Зона сельскохозяйственных и прочих угодий
  - СХ2 - Зона сельскохозяйственных производственных предприятий
  - СХ3 - Зона садоводческих (дачных) объединений, дачного строительства
  - СХ4 - Зона сельскохозяйственного использования в населенных пунктах
- ЛВ** - Зона земель лесного фонда
- П** - Зона производственных и коммунально - складских объектов
- ЗЗ** - Зона земель запаса
- В** - Зона водных объектов
- Т** - Зоны инженерно - транспортной инфраструктуры
  - Т1 - Зона автомобильного транспорта (с придорожной полосой)
  - Т2 - Зона железнодорожного транспорта (с санитарно-защитной зоной)
  - Т3 - Зона воздушного и трубопроводного транспорта (с охранной зоной)
- С** - Зоны специального назначения
  - С-1 - Зона складских
  - С2 - Зона безаварийный, овалов, полигонов ТБО и ПО
  - С3 - Зона романых объектов
- Р** - Рекреационные зоны
  - Р1 - Зона зеленых насаждений общего пользования
  - Р1-1 - Зона открытых природных пространств
  - Р2 - Зона объектов рекреационного назначения
  - Р3 - Зона особо охраняемых природных территорий
  - Р4 - Зона спортивно и спортивно - физкультурных сооружений
- ОД** - Общественно - деловая зона

Проект зонирования и застройки		Глебовского сельского поселения	
Дата утверждения	2014.10.22	Этап	П
Составитель	ООО "Проект-Сити"	Лист	1
Масштаб	1:20000	Титул	