


КАРТА ГРАДОСТРОИТЕЛЬНОГО ЗОНИРОВАНИЯ с. Ивановское

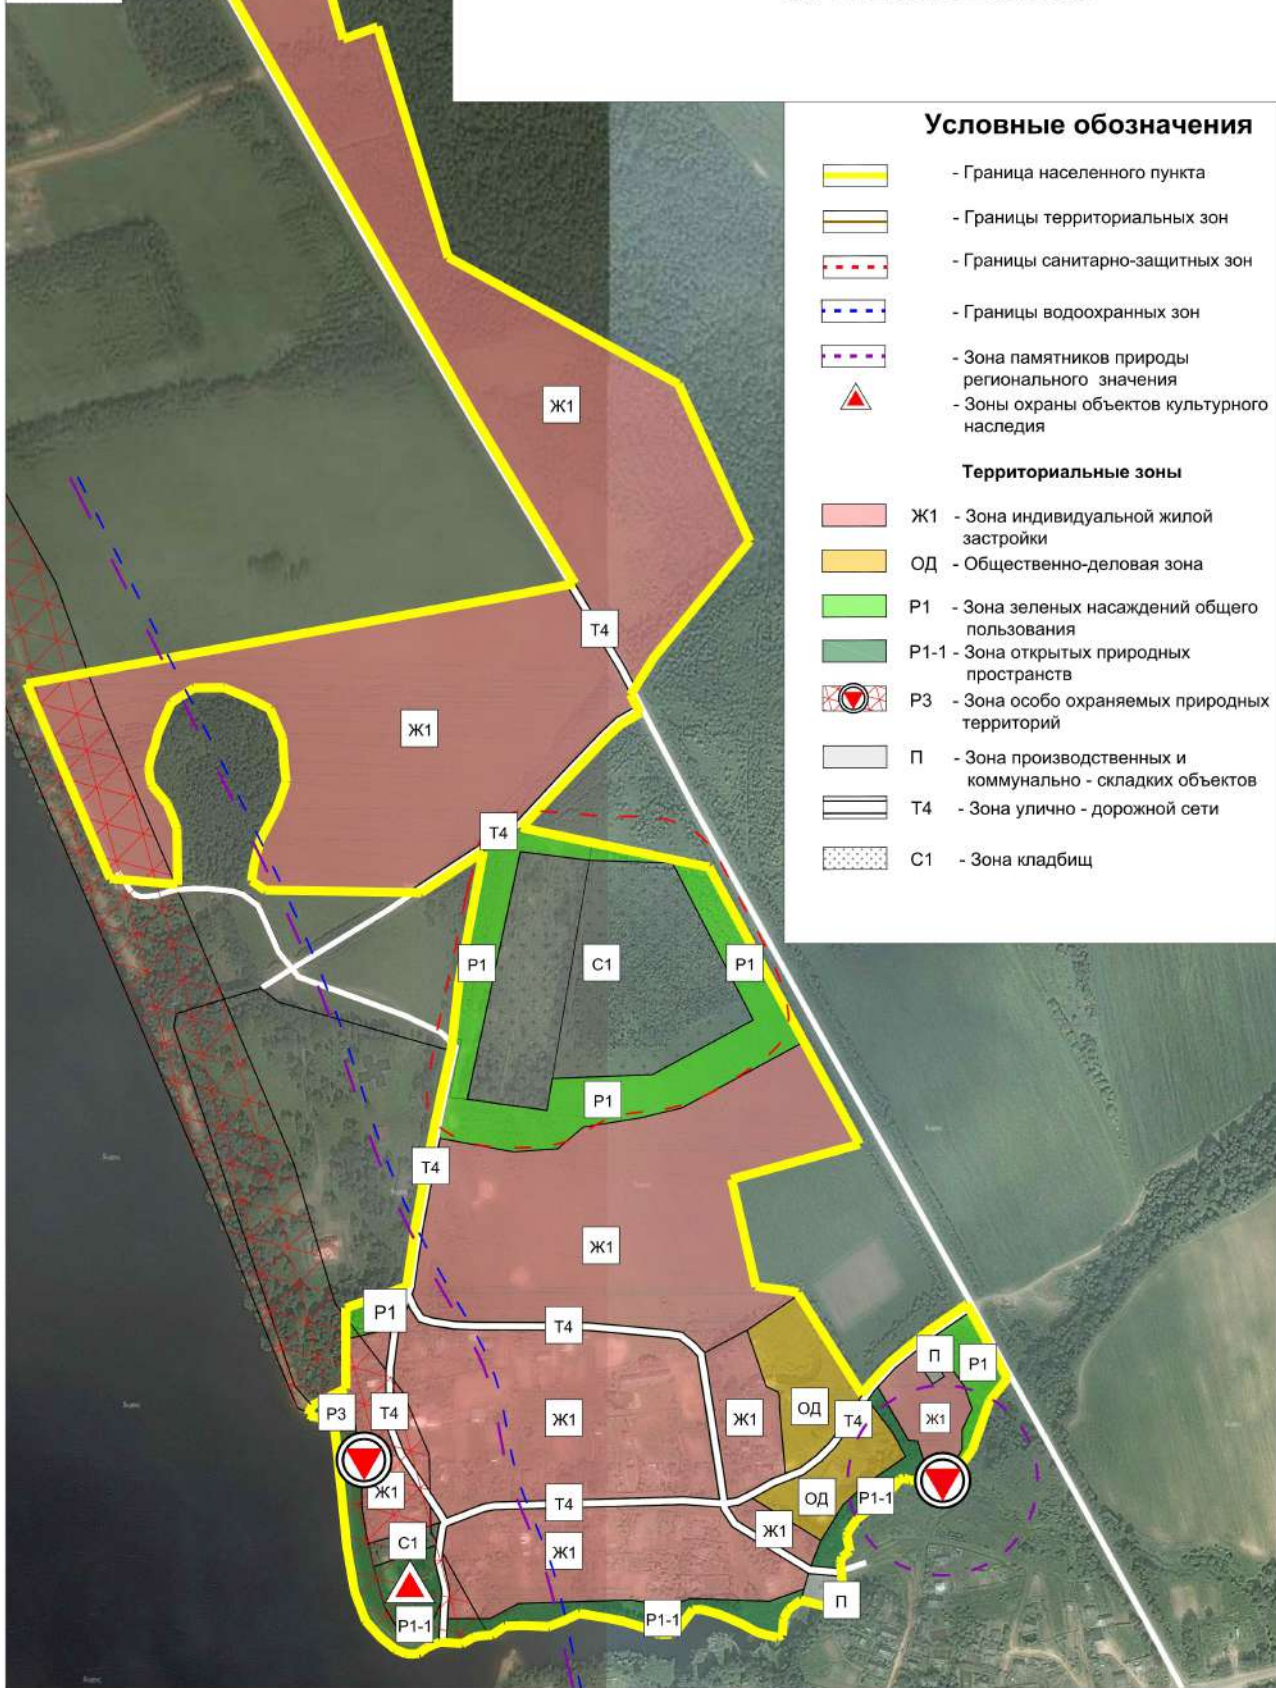

Условные обозначения

- Граница населенного пункта
- Границы территориальных зон
- Границы санитарно-защитных зон
- Границы водоохранных зон
- Зона памятников природы регионального значения
- Зоны охраны объектов культурного наследия

Территориальные зоны

- Ж1 - Зона индивидуальной жилой застройки
- ОД - Общественно-деловая зона
- P1 - Зона зеленых насаждений общего пользования
- P1-1 - Зона открытых природных пространств
- P3 - Зона особо охраняемых природных территорий
- П - Зона производственных и коммунально - складских объектов
- T4 - Зона улично - дорожной сети
- С1 - Зона кладбищ

		Правила землепользования и застройки			
		Глебовского сельского поселения			
		Рыбковского муниципального района, Ростовской области			
		Карта градостроительного зонирования		СТАДИЯ	ЛИСТ
		с. Ивановское		П	4
ГМП	Бегин В.С.				ЛИСТОВ
ГАП	Бегин Л.В.				4
Исполнитель	Бегин Л.В.				4
		М 1:3000		ООО "Проект Сервис" г. Рыбинск 2014 г.	