




# КАРТА градостроительного зонирования д. Коровниково

Приложение № 8  
к решению Муниципального Совета  
Глебовского СП от 25.01.2017г. № 57

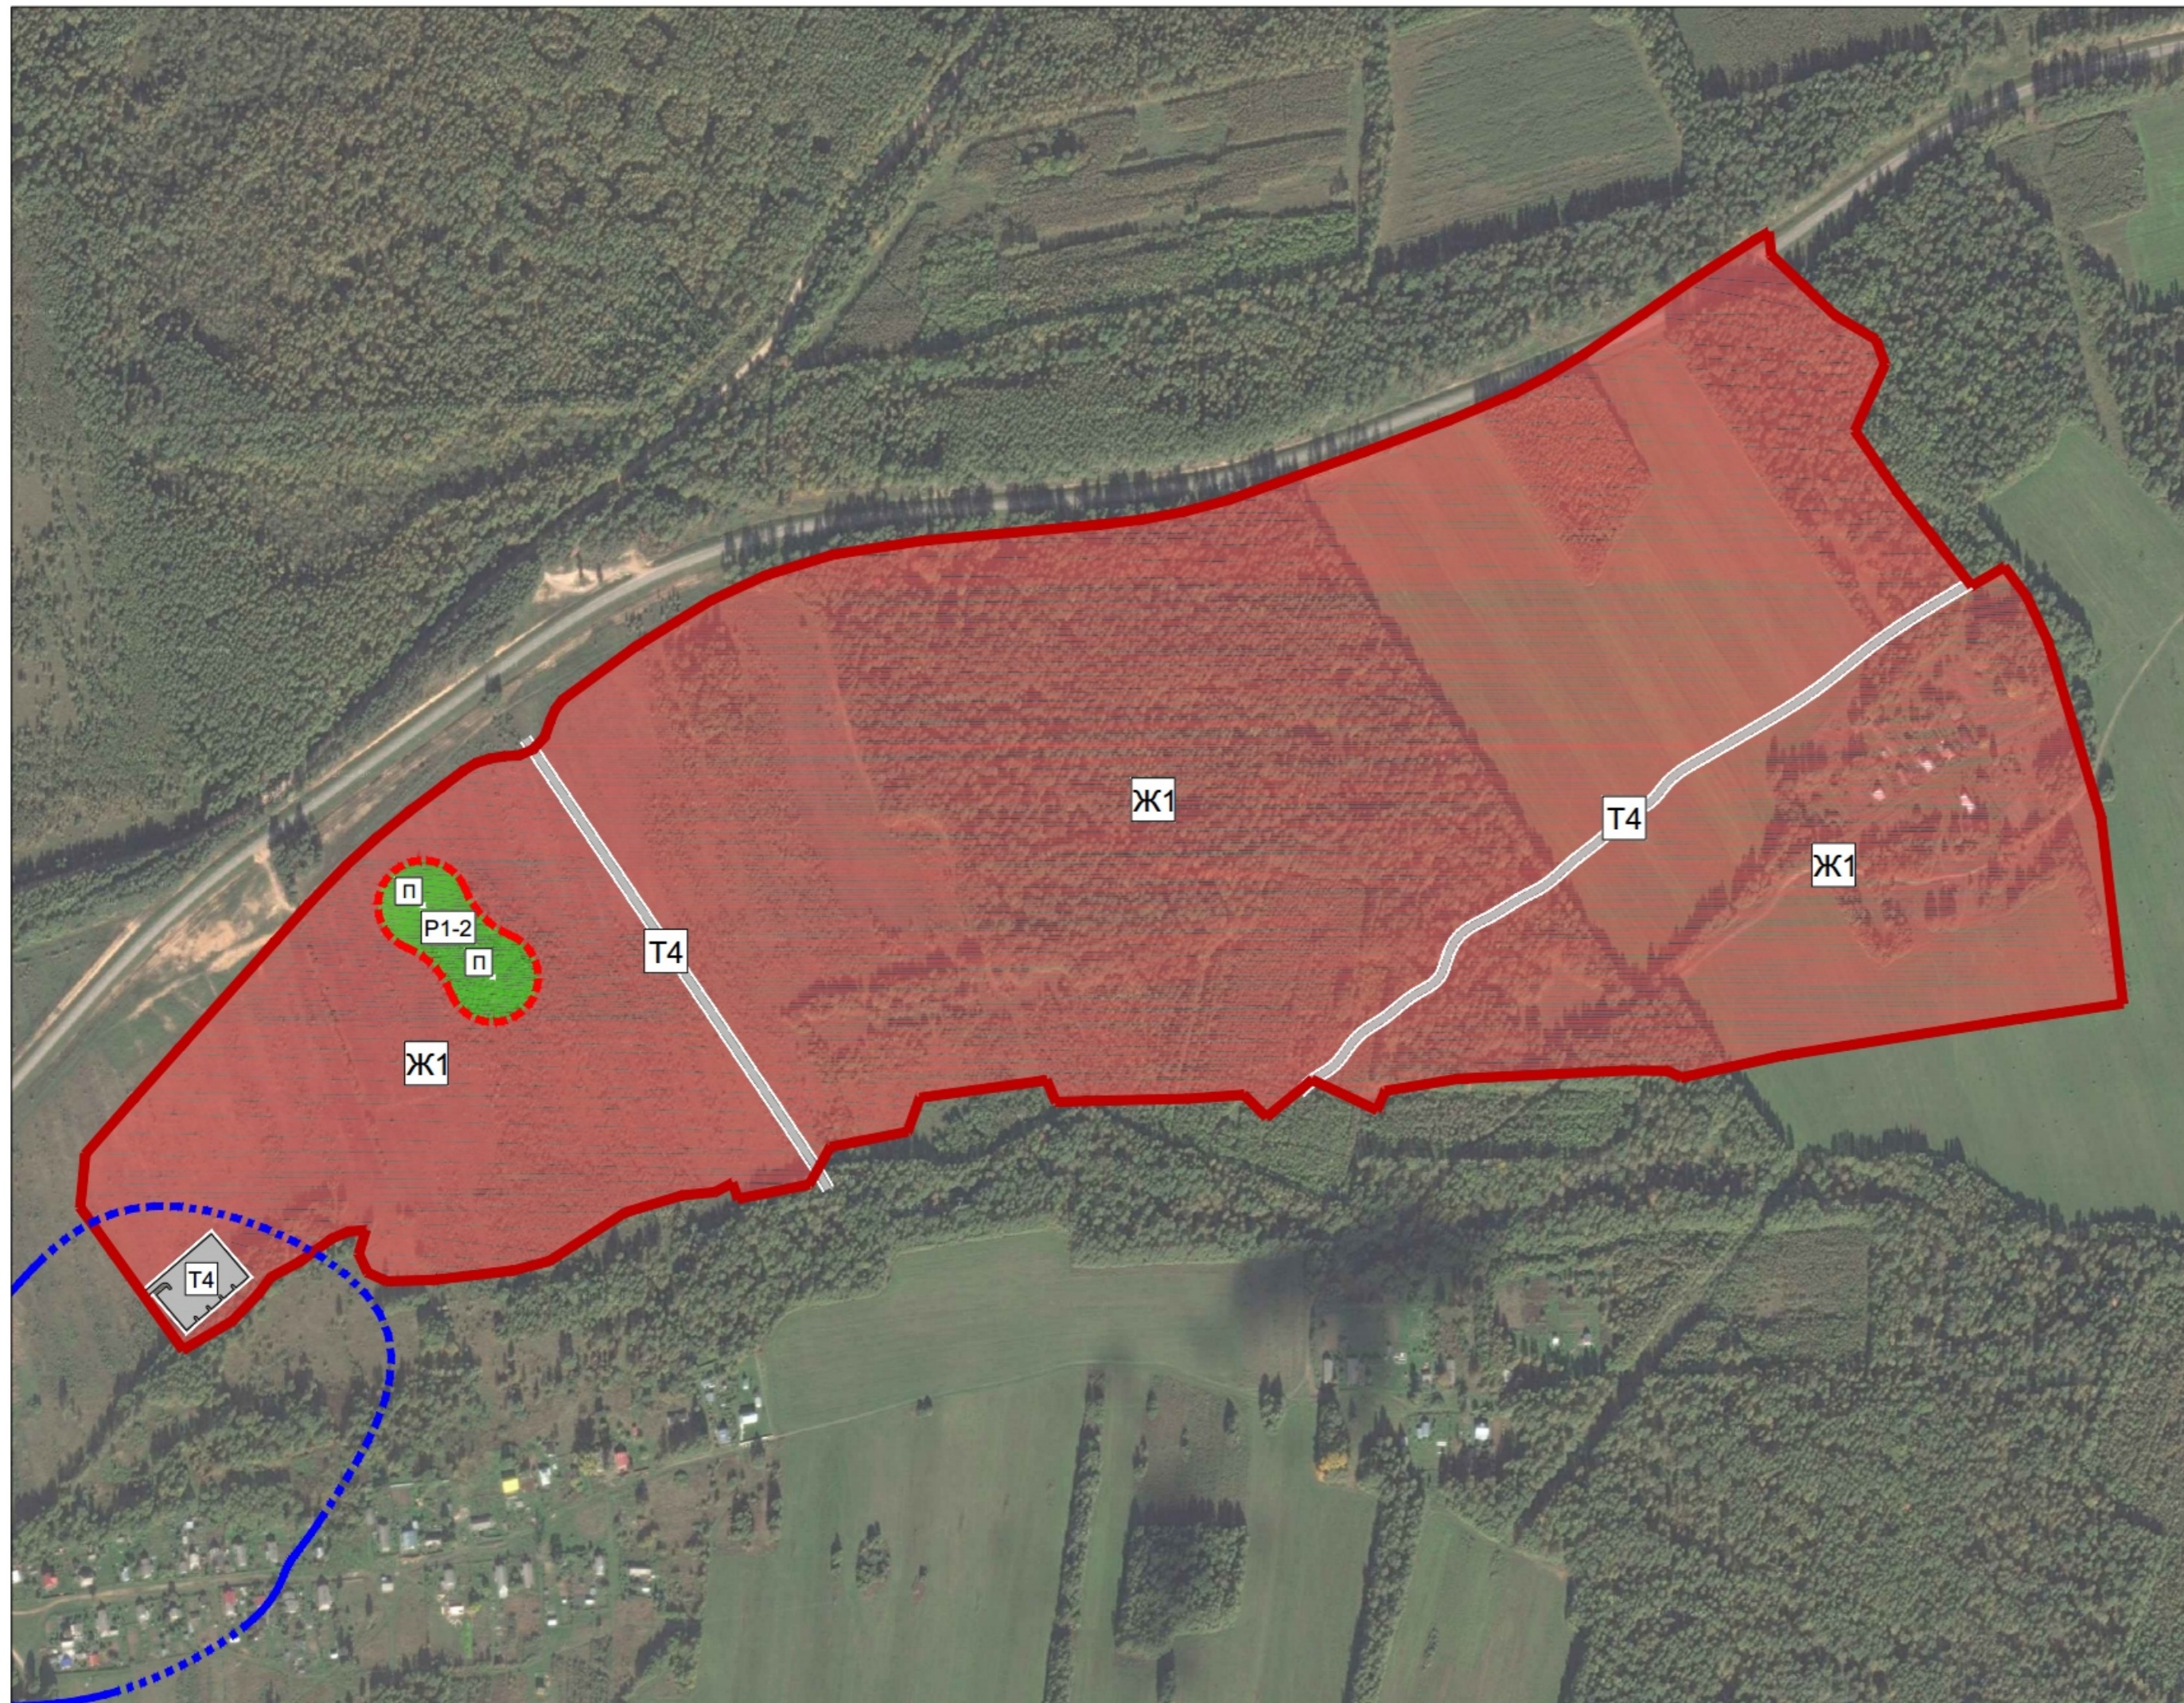

## Условные обозначения

-  - Граница населенного пункта
  -  - Границы территориальных зон
  -  - Границы водоохранных зон
- Территориальные зоны**
-  Ж1 - Зона индивидуальной жилой застройки
  -  P1-2 - Зона защитных зеленых насаждений
  -  П - Зона производственной деятельности и коммунального обслуживания
  -  Т4 - Зона улично - дорожной сети

		Правила землепользования и застройки Глебовского сельского поселения Рыбинского муниципального района, Ярославской области			
		Карта градостроительного зонирования д. Коровниково	стадия	лиСТ	лиСТОВ
			П	8	8
ГИП	Багин В.С.	М 1:5000		ООО "Проект Сервис" г. Рыбинск. 2016 г	
ГАП	Багина Л.В.				
Исполнители:	Багина Л.В.				