


д. Будихино

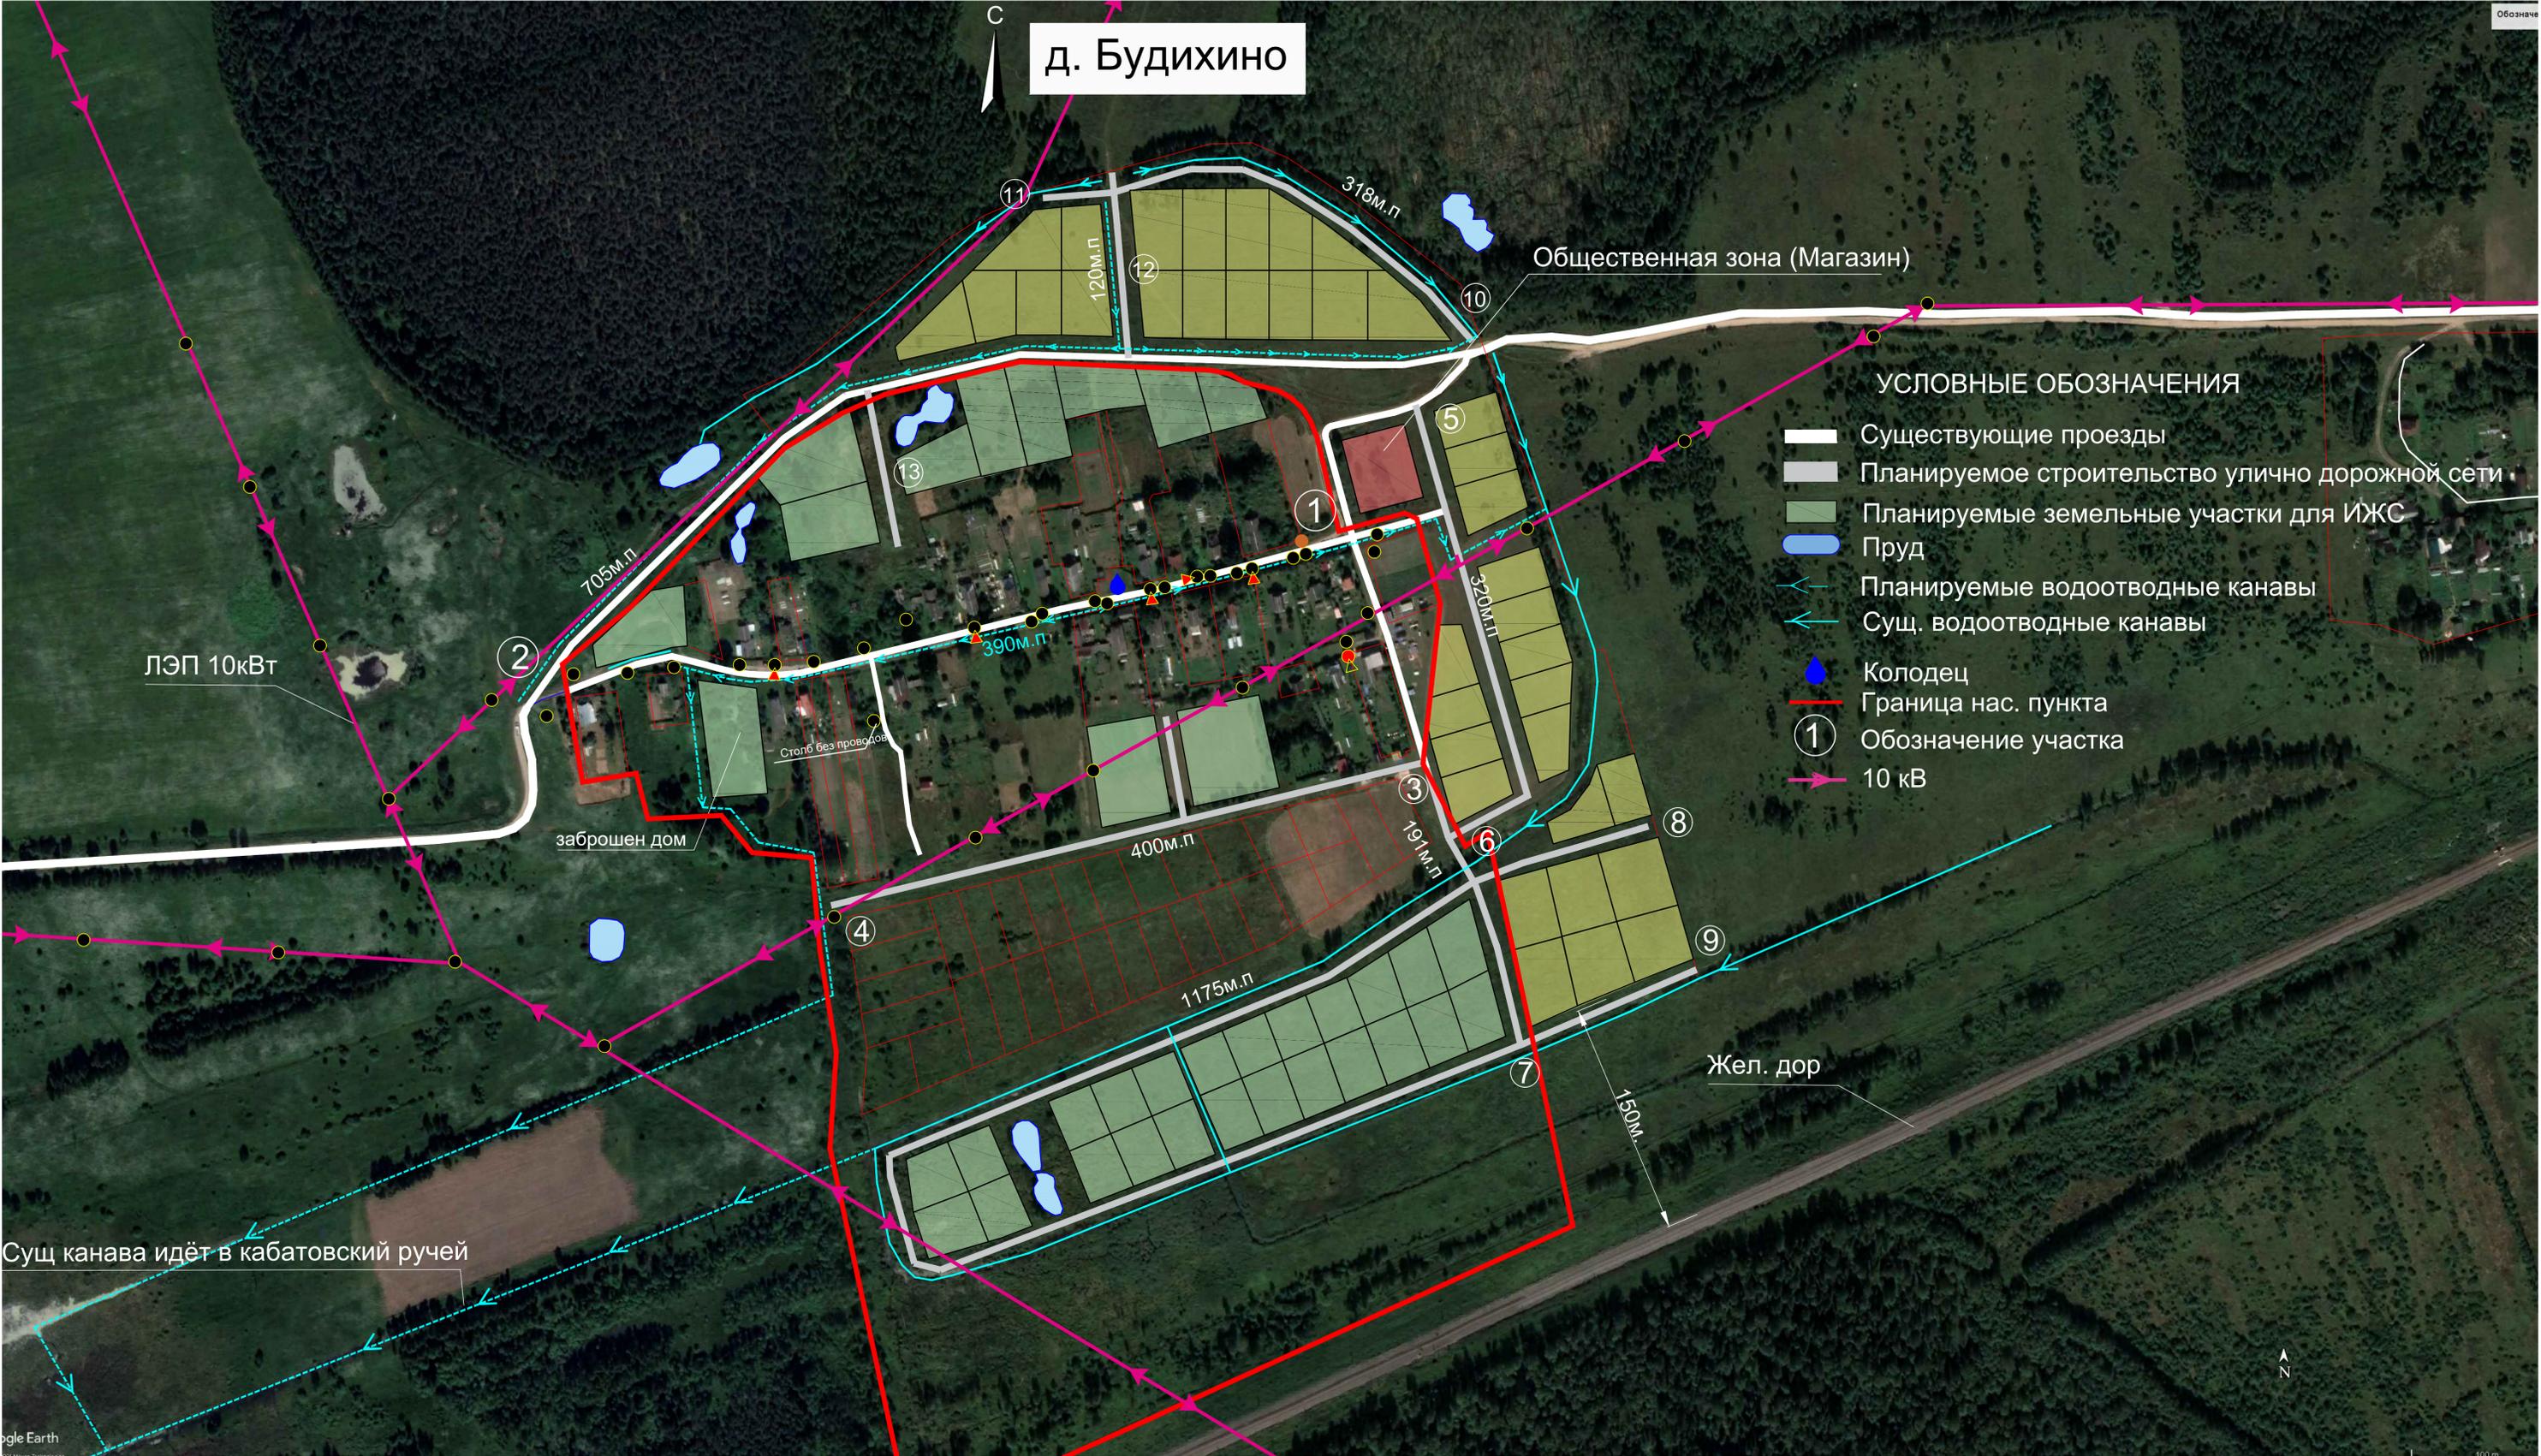

УСЛОВНЫЕ ОБОЗНАЧЕНИЯ

- Существующие проезды
- Планируемое строительство улично дорожной сети
- Планируемые земельные участки для ИЖС
- Пруд
- Планируемые водоотводные каналы
- Сущ. водоотводные каналы
- Колодец
- Граница нас. пункта
- ① Обозначение участка
- 10 кВ

ЛЭП 10кВт

зброшен дом

Столб без проводов

Общественная зона (Магазин)

Жел. дор

Сущ канава идёт в кабатовский ручей