


# д. Селиваново

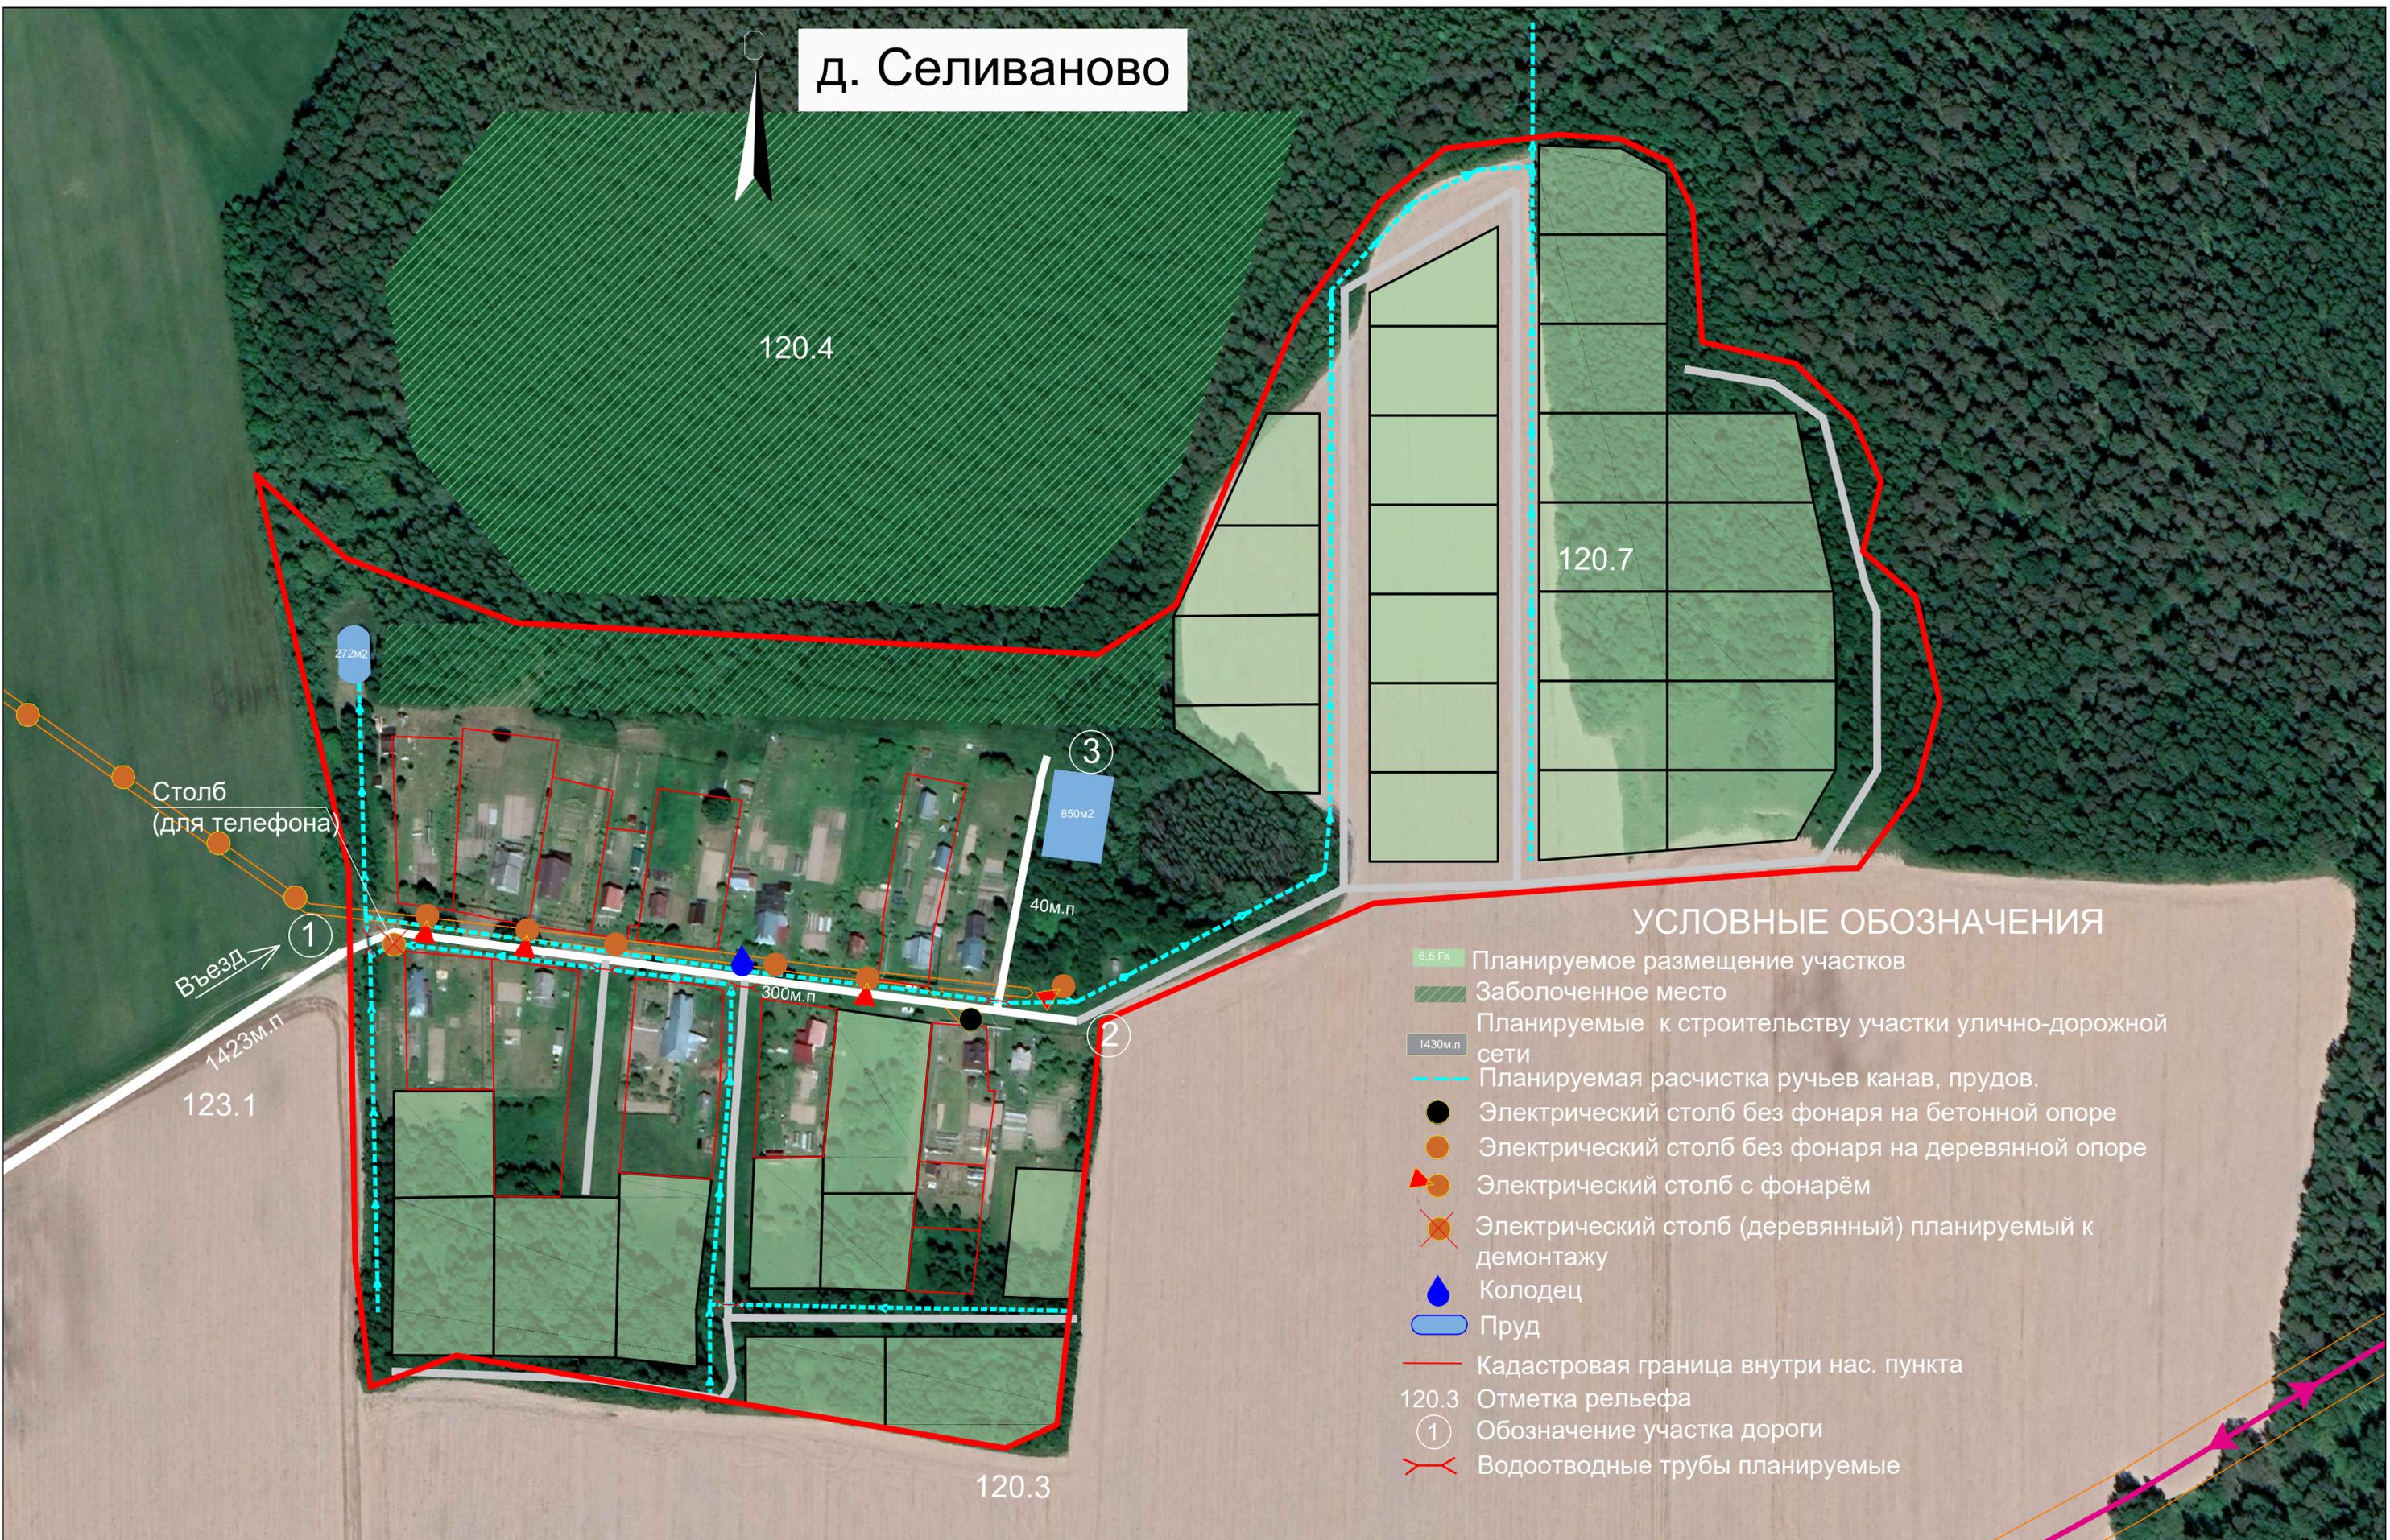

## УСЛОВНЫЕ ОБОЗНАЧЕНИЯ

- 6,5 Га Планируемое размещение участков
- Заболоченное место
- 1430м.п. Планируемые к строительству участки улично-дорожной сети
- Планируемая расчистка ручьев канав, прудов.
- Электрический столб без фонаря на бетонной опоре
- Электрический столб без фонаря на деревянной опоре
- ▲ Электрический столб с фонарём
- ⊗ Электрический столб (деревянный) планируемый к демонтажу
- Колодец
- Пруд
- Кадастровая граница внутри нас. пункта
- 120.3 Отметка рельефа
- ① Обозначение участка дороги
- Водоотводные трубы планируемые