


Существующая схема освещения д. Заболотье



УСЛОВНЫЕ ОБОЗНАЧЕНИЯ

- Электрический столб без фонаря на деревянной опоре
- ▲ Электрический столб с фонарём, на деревянной опоре
- ⚡ Трансформаторная подстанция
- Кадастровая граница внутри нас. пункта
- 120.3 Отметка рельефа
- ▭ Пруд
- ▨ Заболоченное место

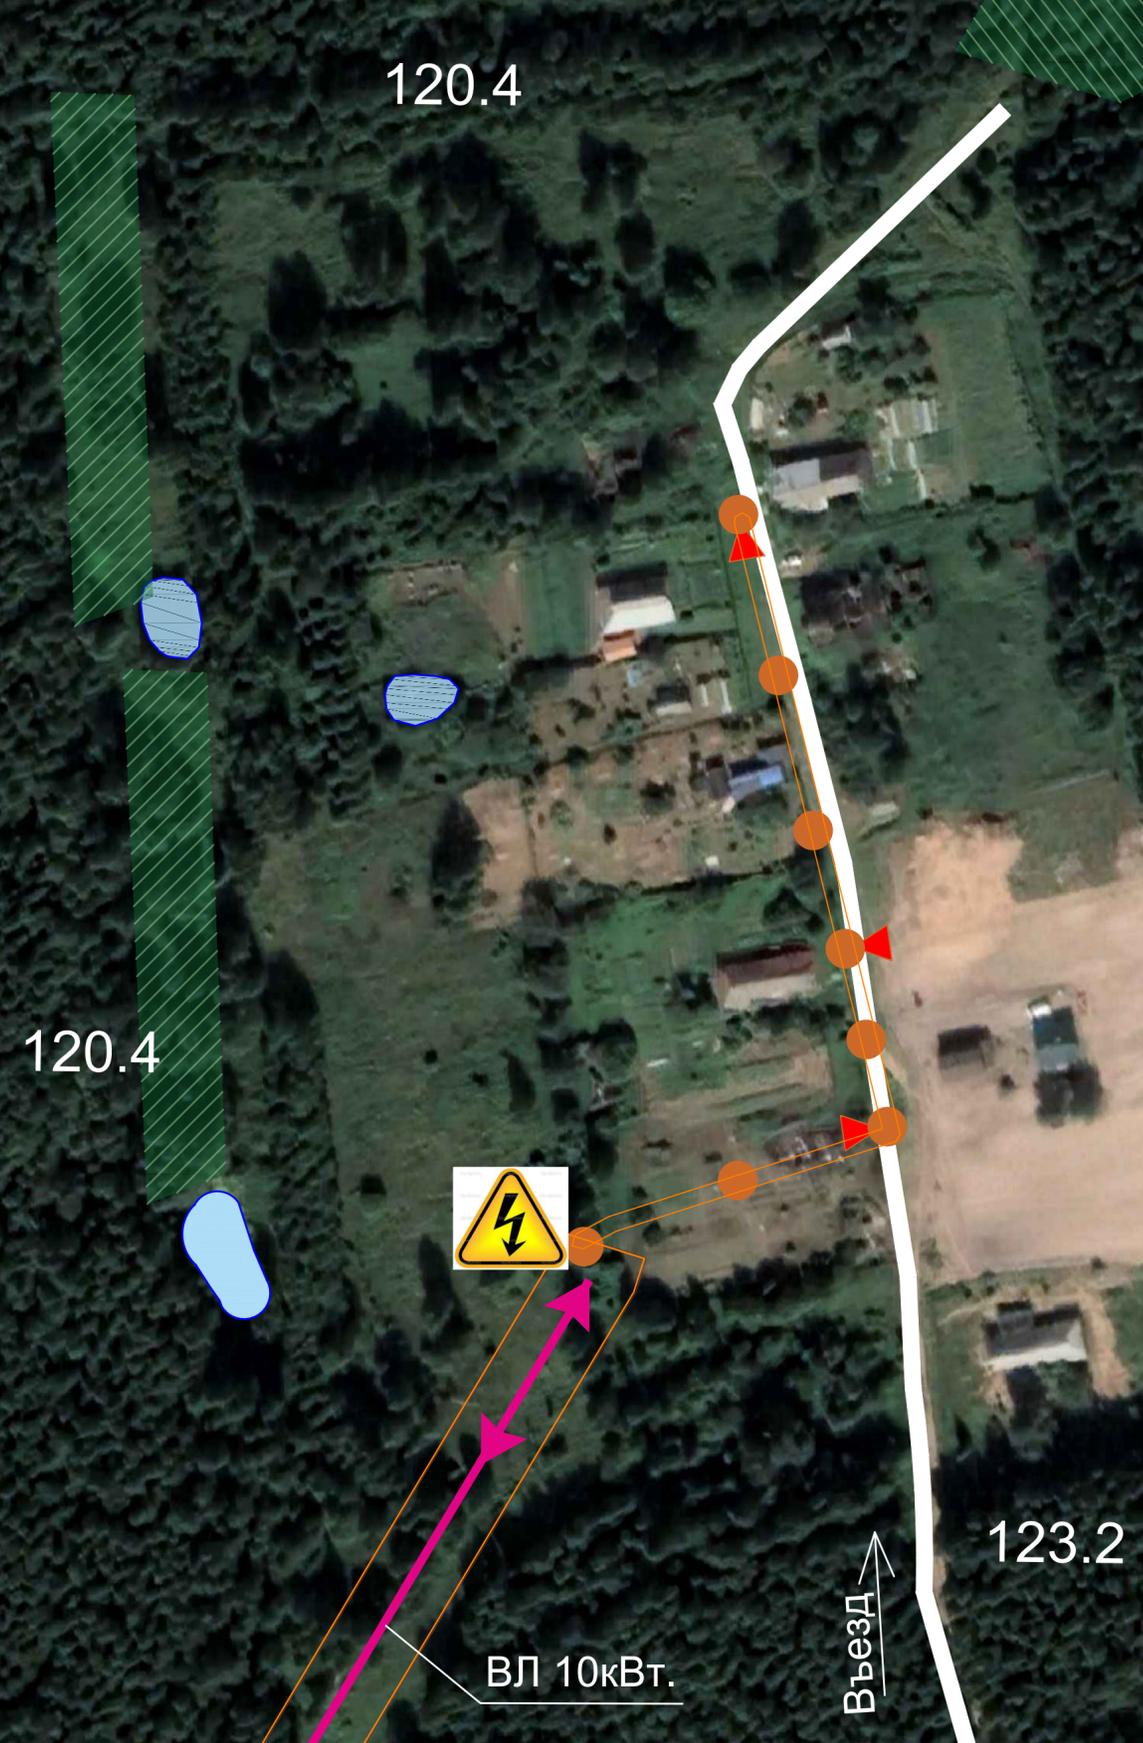

ВЛ 10кВт.

Въезд