


# Существующая схема освещения д.Захарино

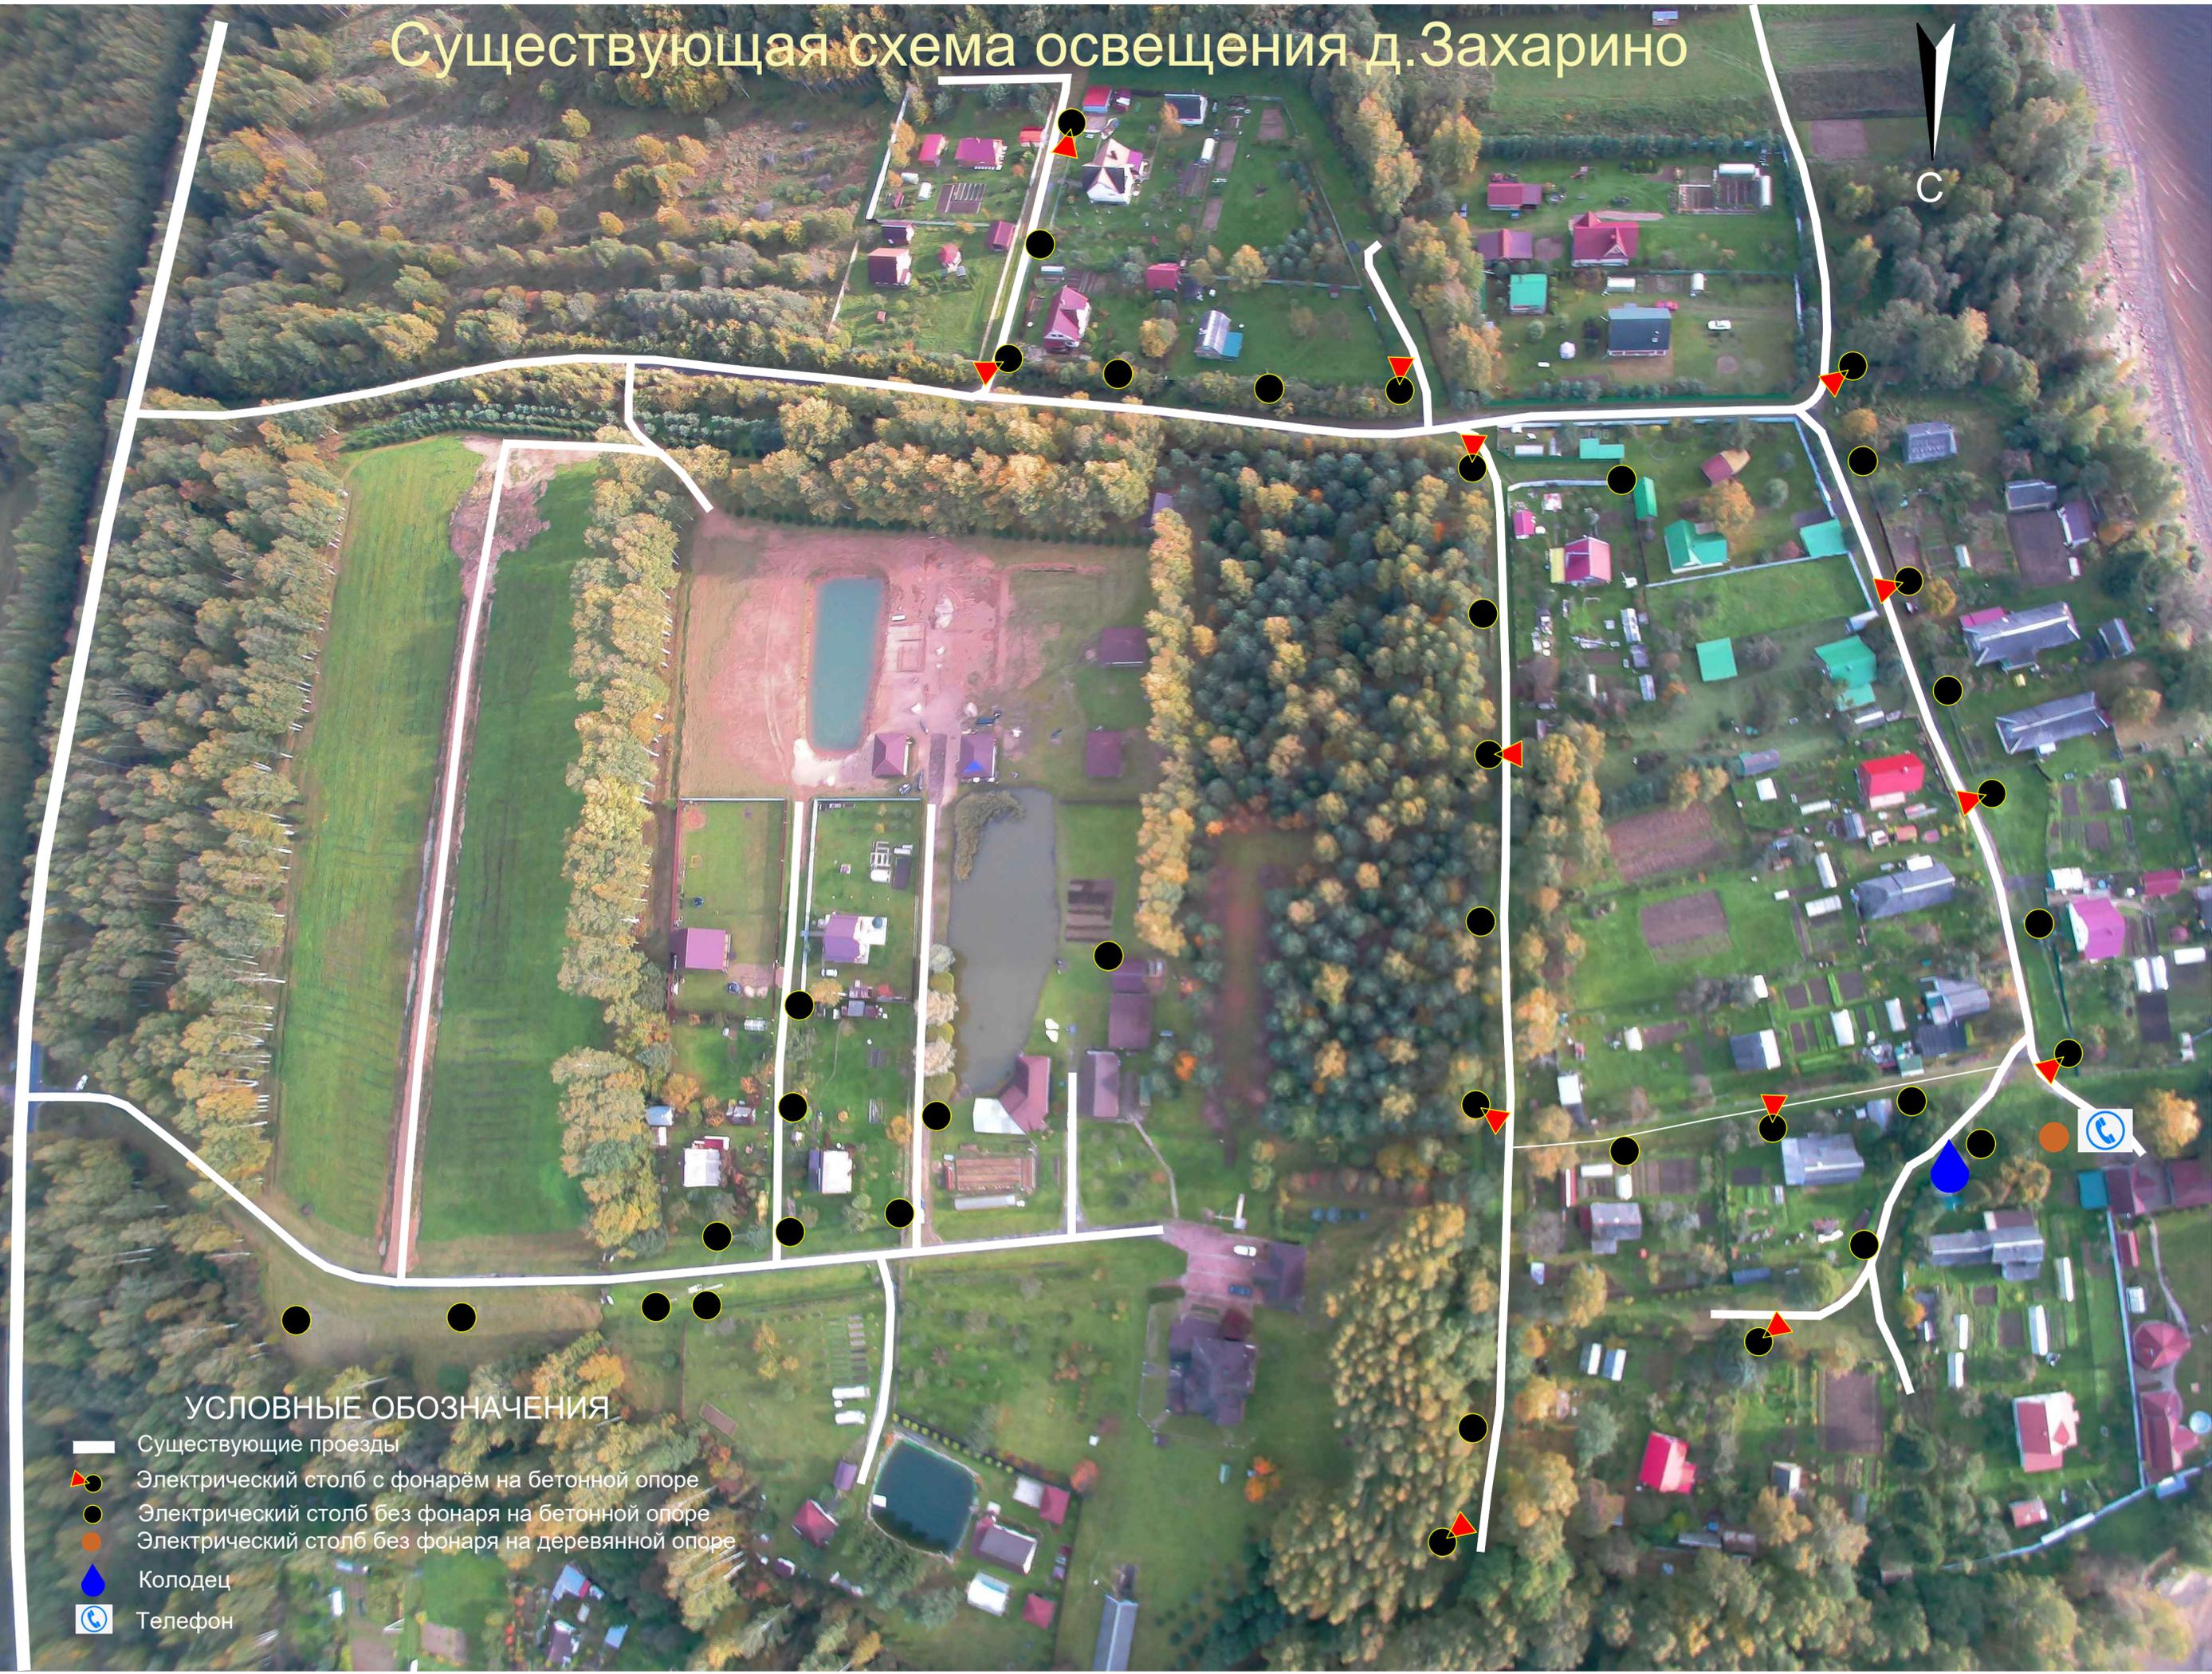

## УСЛОВНЫЕ ОБОЗНАЧЕНИЯ

-  Существующие проезды
-  Электрический столб с фонарём на бетонной опоре
-  Электрический столб без фонаря на бетонной опоре
-  Электрический столб без фонаря на деревянной опоре
-  Колодец
-  Телефон