


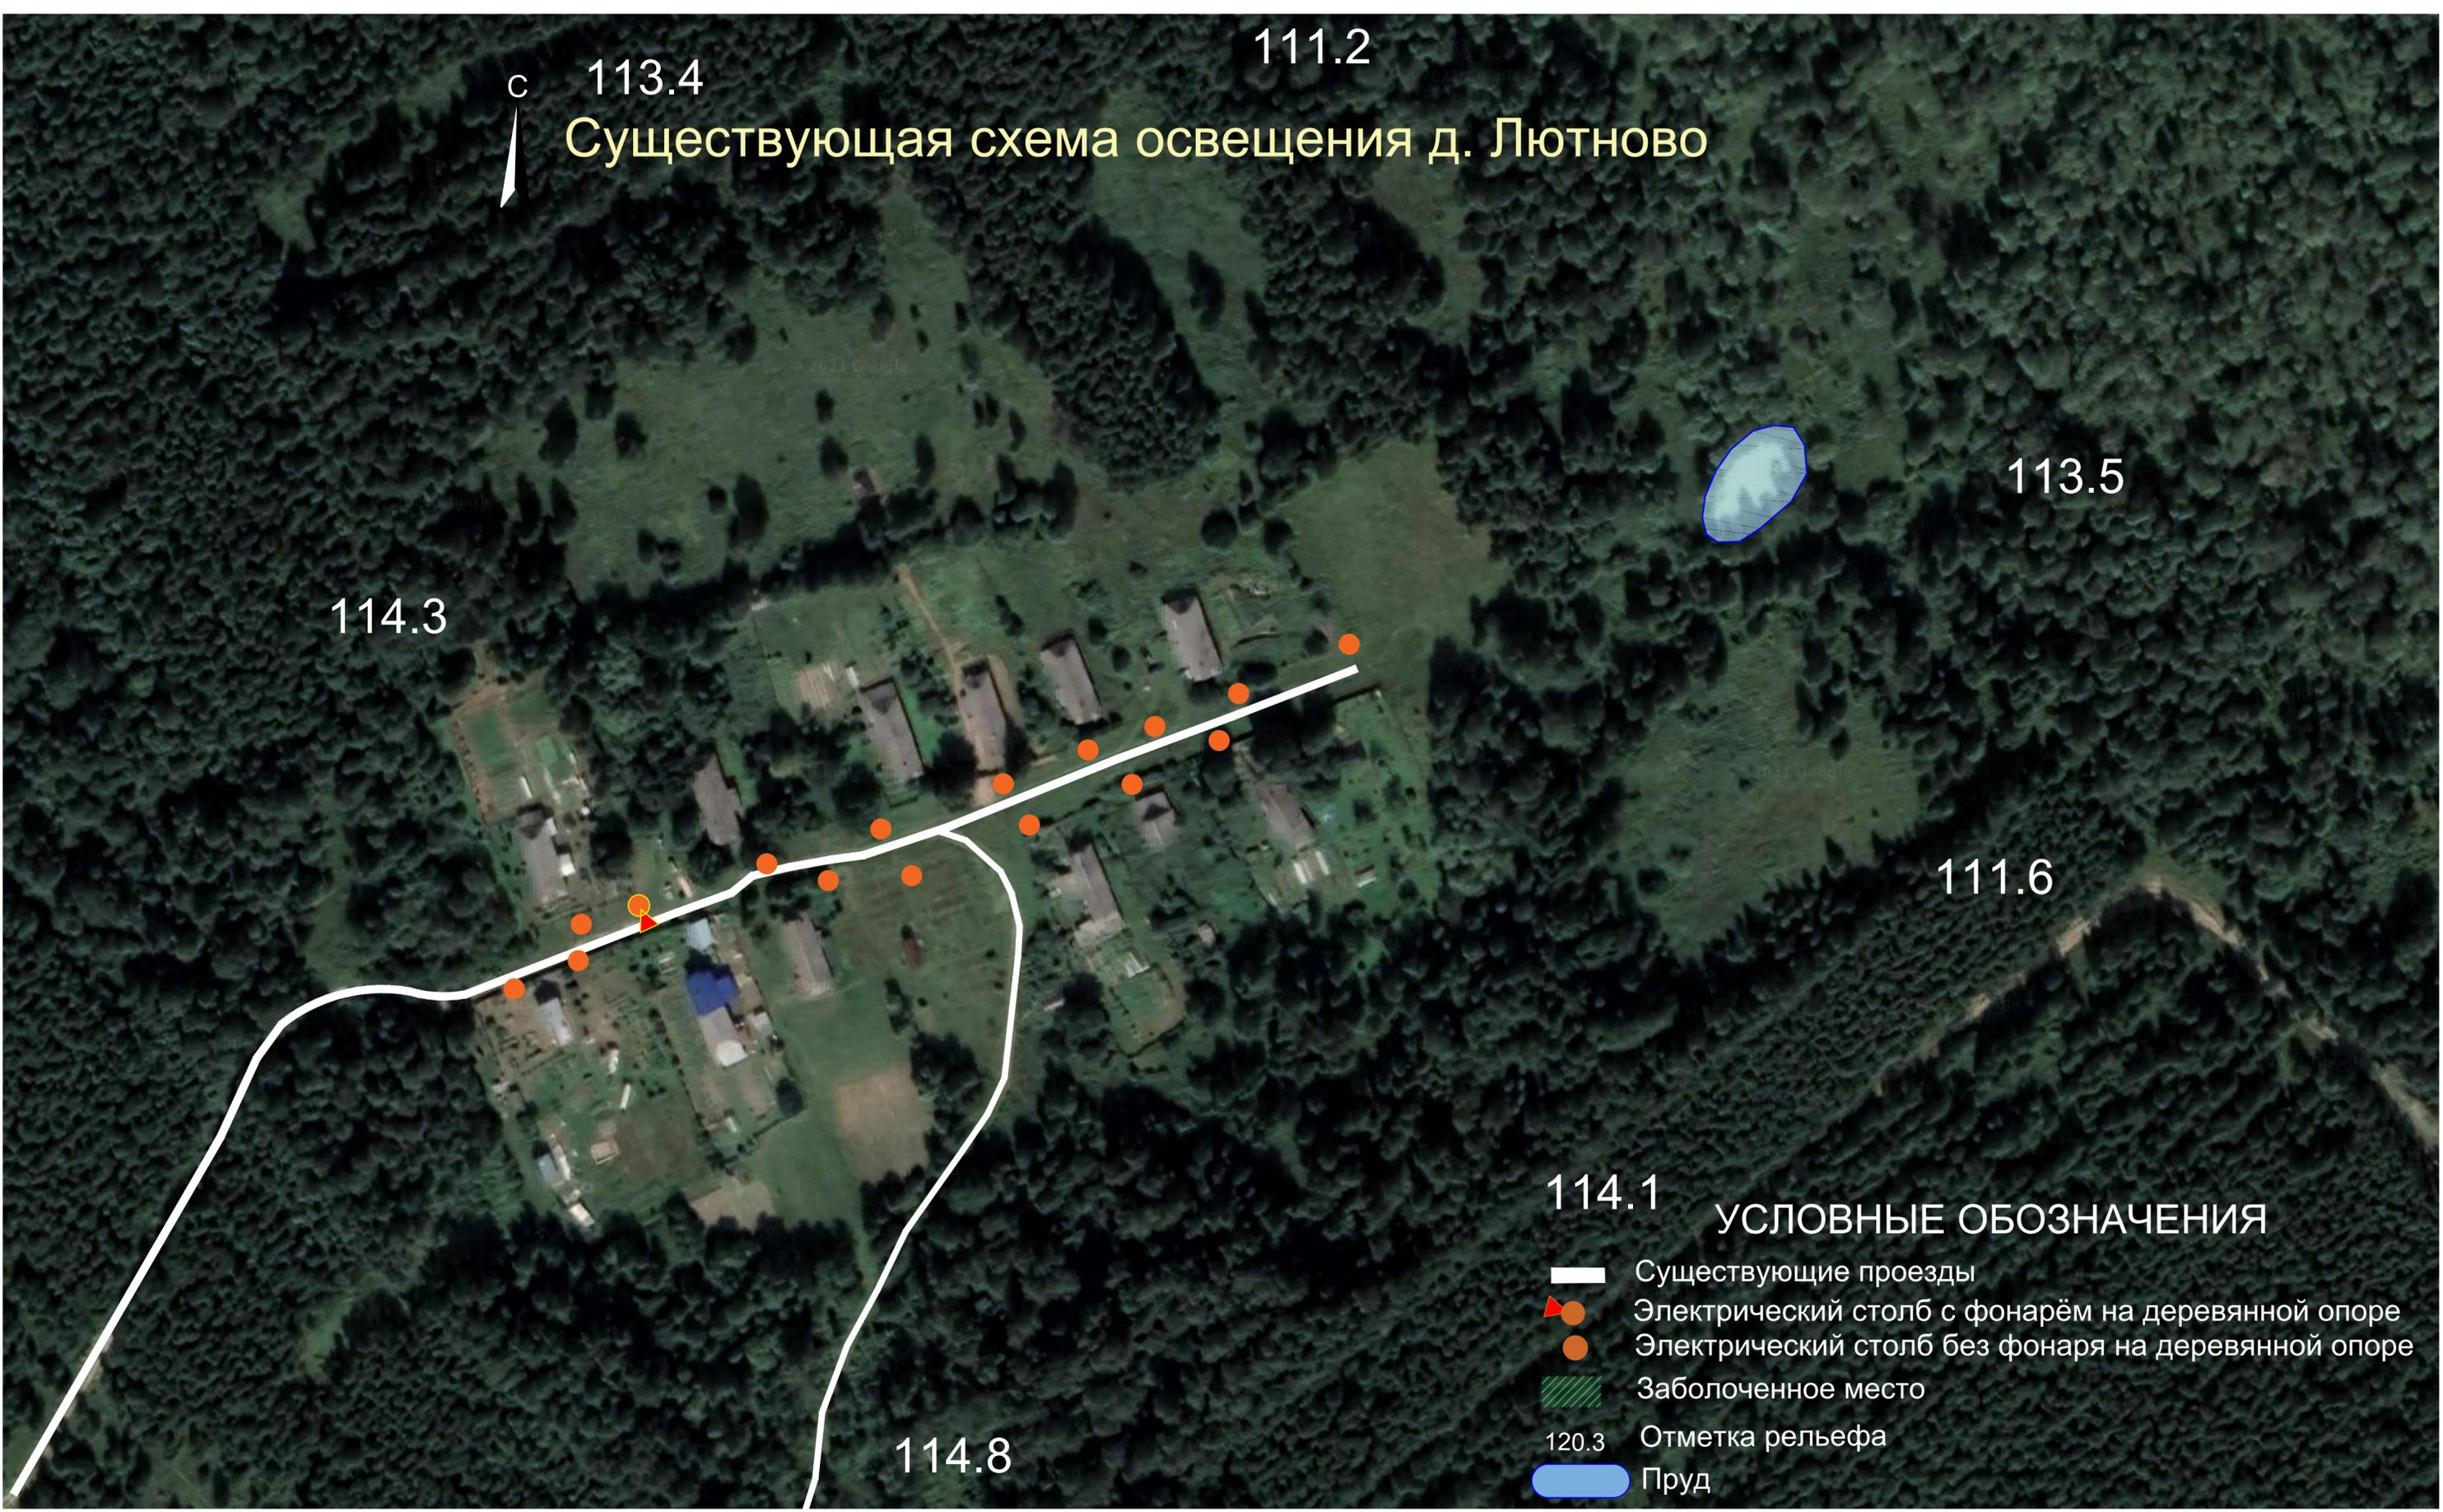

113.4  
111.2  
Существующая схема освещения д. Лютново



114.3

113.5

111.6

114.8

114.1 УСЛОВНЫЕ ОБОЗНАЧЕНИЯ

- Существующие проезды
- Электрический столб с фонарём на деревянной опоре
- Электрический столб без фонаря на деревянной опоре
- ▨ Заболоченное место
- 120.3 Отметка рельефа
- Пруд