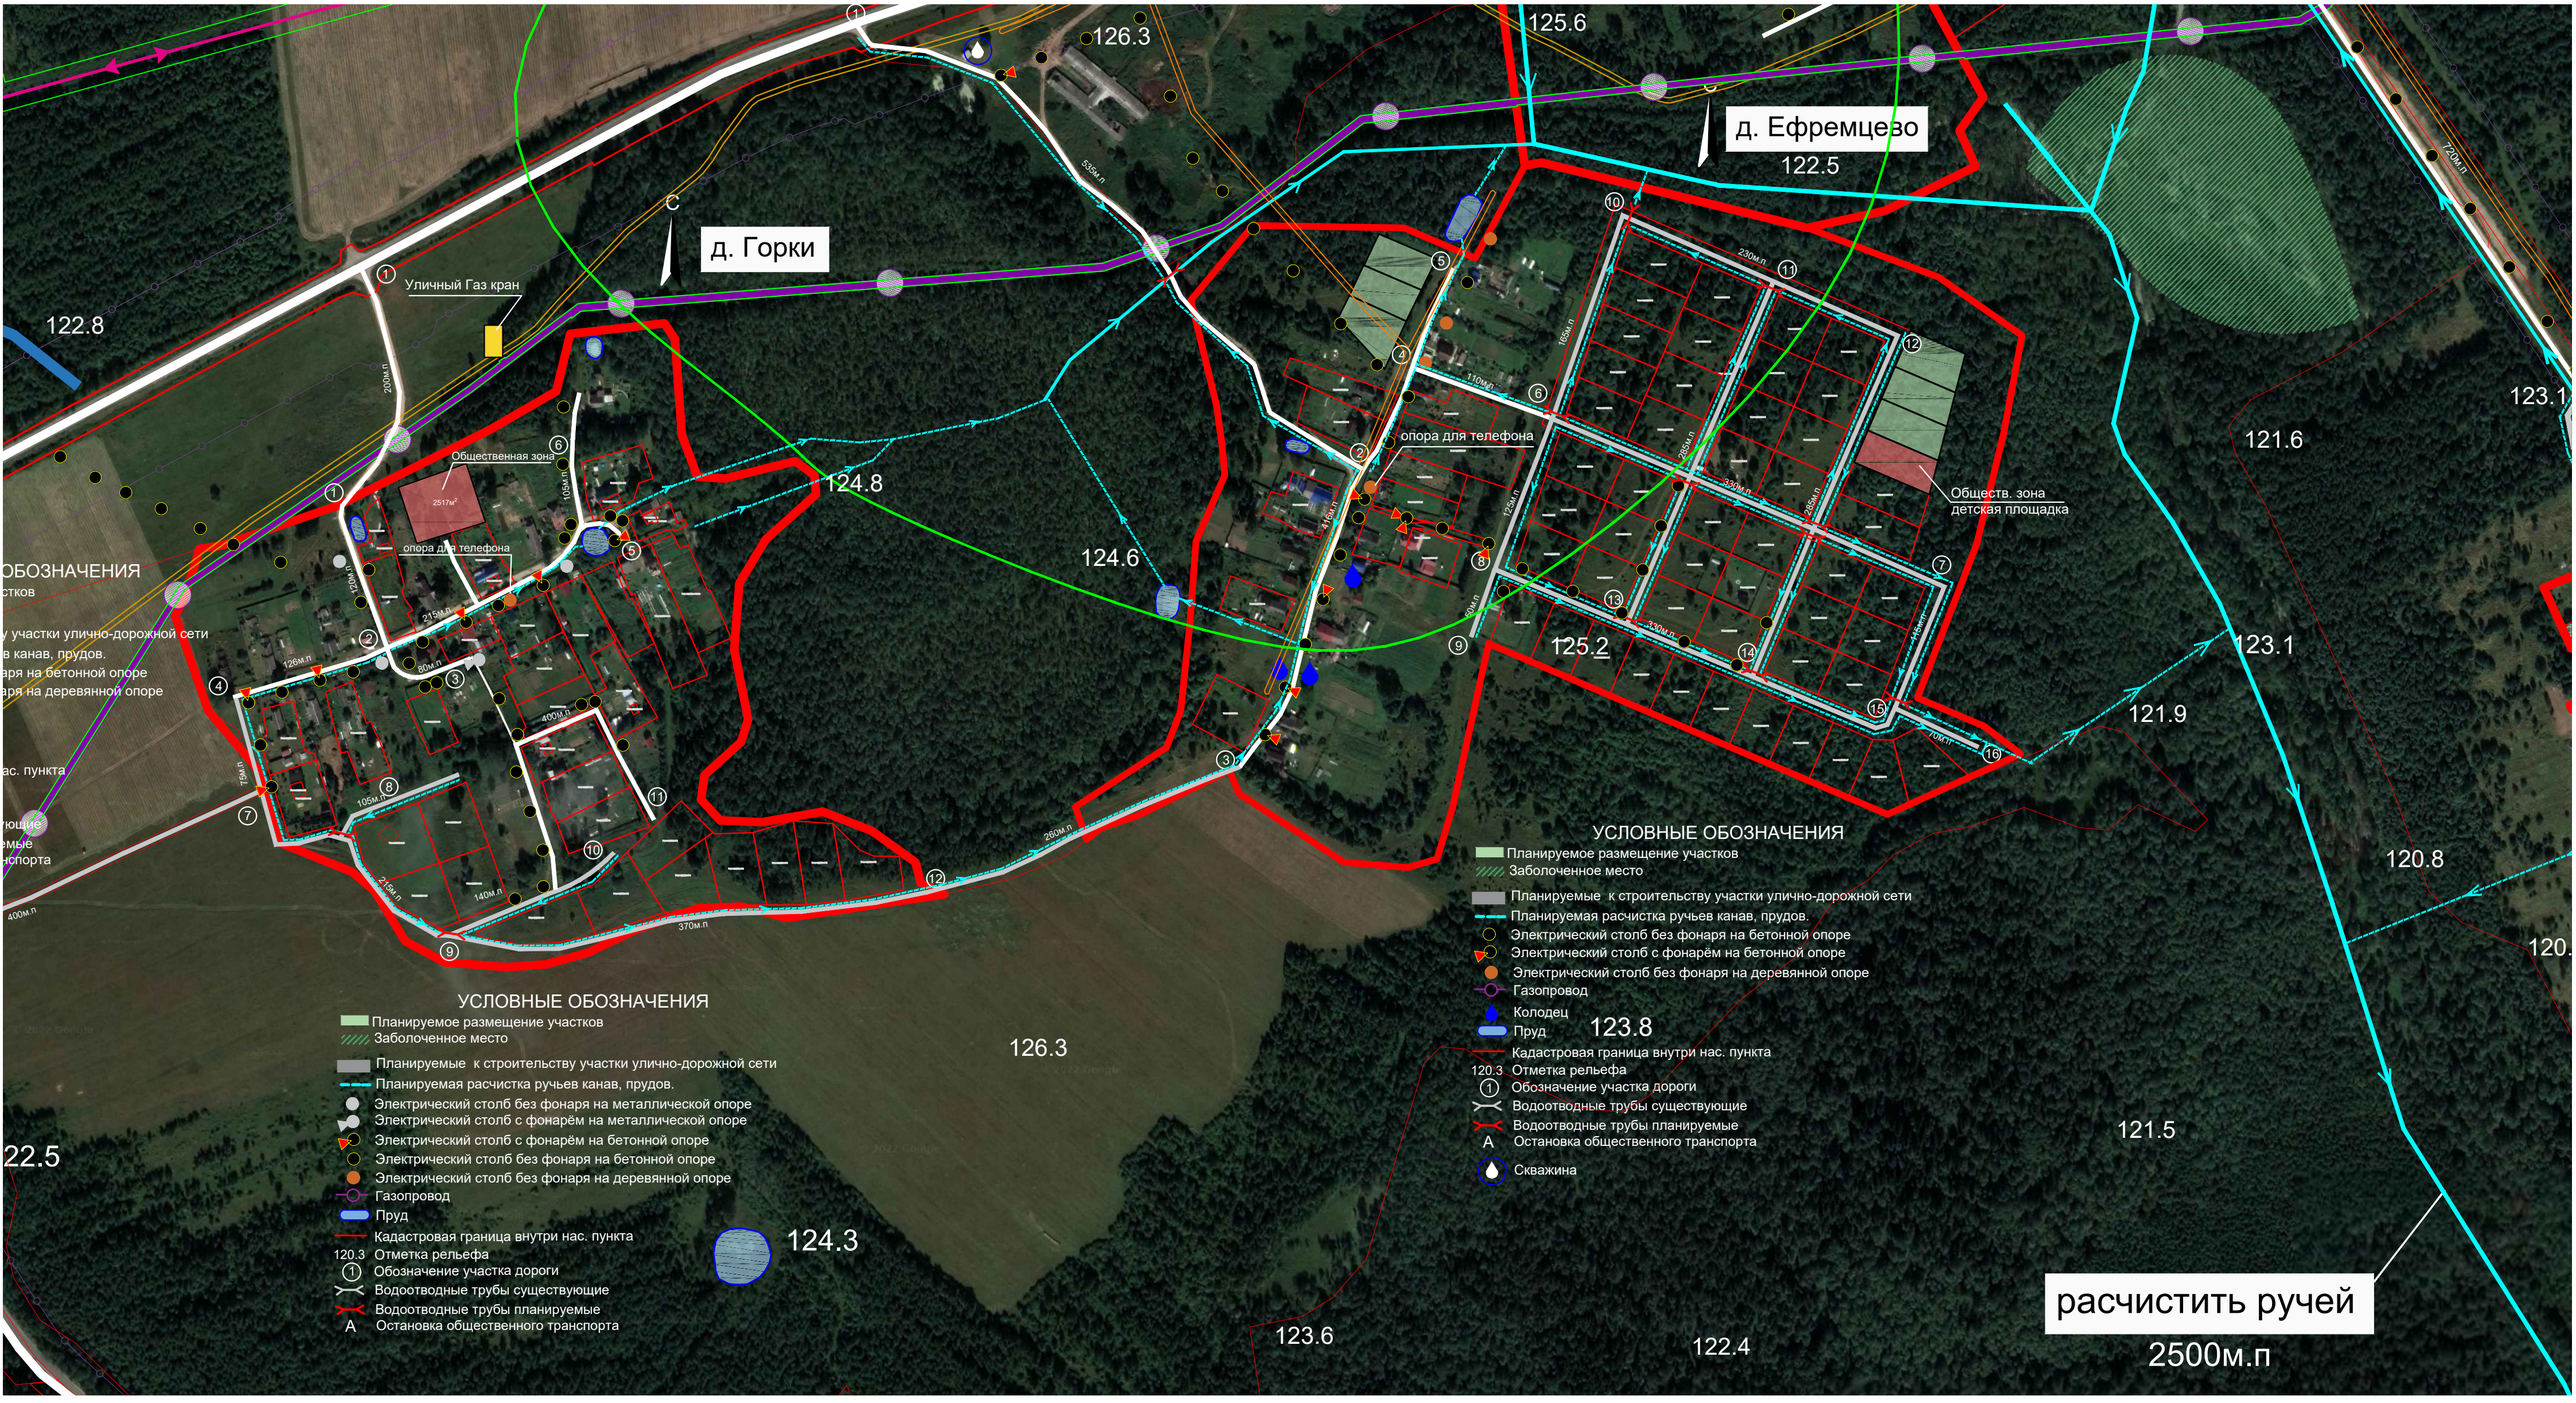
д. Горки
д. Ефремцево
Уличный Газ кран
Общественная зона
2517м²
опора для телефона
Обществ. зона
детская площадка
расчистить ручей
2500м.п
126.3
125.6
122.5
122.8
124.8
124.6
125.2
123.1
121.6
121.9
120.8
121.5
123.8
124.3
123.6
122.4
535м.п
200м.п
105м.п
126м.п
80м.п
400м.п
215м.п
140м.п
370м.п
250м.п
230м.п
165м.п
110м.п
330м.п
90м.п
720м.п
УСЛОВНЫЕ ОБОЗНАЧЕНИЯ
Планируемое размещение участков
Заболоченное место
Планируемые к строительству участки улично-дорожной сети
Планируемая расчистка ручьев канав, прудов.
Электрический столб без фонаря на металлической опоре
Электрический столб с фонарём на металлической опоре
Электрический столб с фонарём на бетонной опоре
Электрический столб без фонаря на бетонной опоре
Электрический столб без фонаря на деревянной опоре
Газопровод
Колодец
Пруд
Кадастровая граница внутри нас. пункта
120.3 Отметка рельефа
Обозначение участка дороги
Водоотводные трубы существующие
Водоотводные трубы планируемые
A Остановка общественного транспорта
Скважина