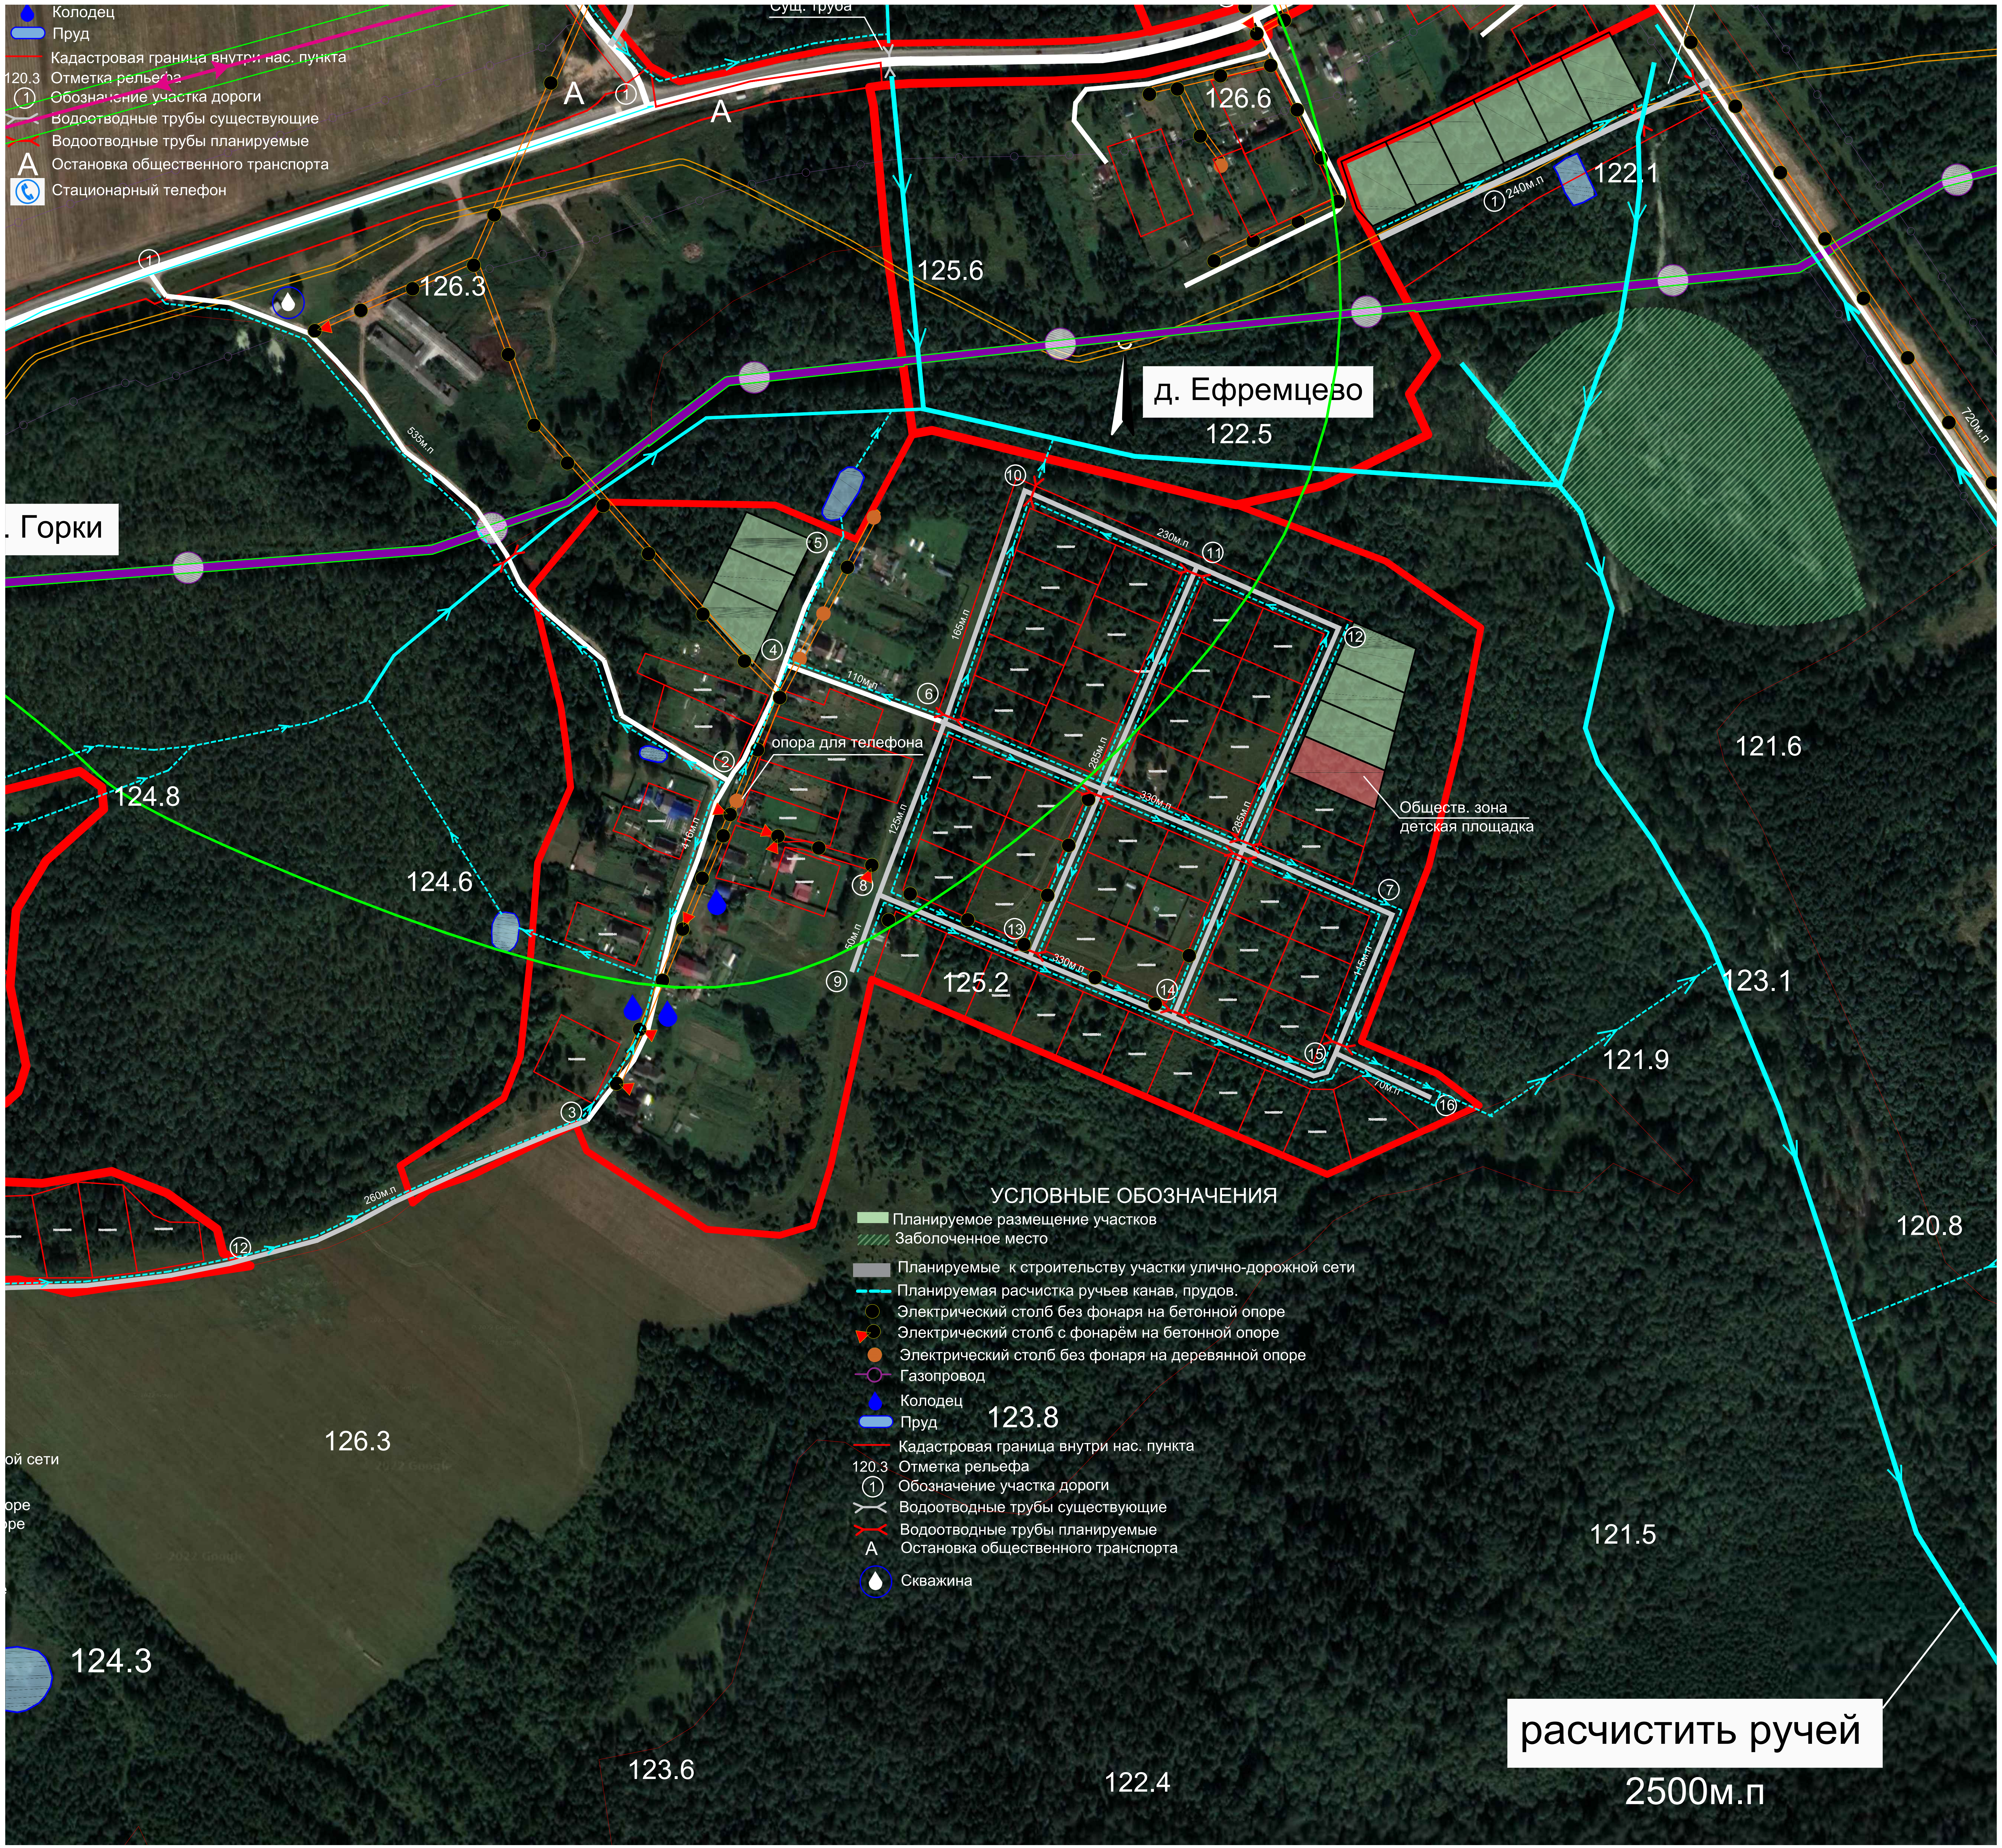
Колодец
Пруд
Кадастровая граница внутри нас. пункта
120.3 Отметка рельефа
① Обозначение участка дороги
Водоотводные трубы существующие
Водоотводные трубы планируемые
A Остановка общественного транспорта
Стационарный телефон
Сущ. труба
A
A
①
①
126.3
126.6
125.6
①
240м.п
122.1
535м.п
д. Ефремцево
122.5
. Горки
⑩
230м.п
⑪
⑤
④
165м.п
110м.п
⑥
⑫
②
опора для телефона
285м.п
330м.п
285м.п
Обществ. зона
детская площадка
416м.п
125м.п
⑧
⑦
⑬
50м.п
330м.п
115м.п
⑨
125.2
⑭
⑮
70м.п
⑯
124.8
124.6
121.6
123.1
121.9
③
260м.п
⑫
720м.п
УСЛОВНЫЕ ОБОЗНАЧЕНИЯ
Планируемое размещение участков
Заболоченное место
Планируемые к строительству участки улично-дорожной сети
Планируемая расчистка ручьев канав, прудов.
Электрический столб без фонаря на бетонной опоре
Электрический столб с фонарём на бетонной опоре
Электрический столб без фонаря на деревянной опоре
Газопровод
Колодец
Пруд
123.8
Кадастровая граница внутри нас. пункта
120.3 Отметка рельефа
① Обозначение участка дороги
Водоотводные трубы существующие
Водоотводные трубы планируемые
A Остановка общественного транспорта
Скважина
120.8
ой сети
оре
оре
126.3
121.5
124.3
расчистить ручей
2500м.п
123.6
122.4