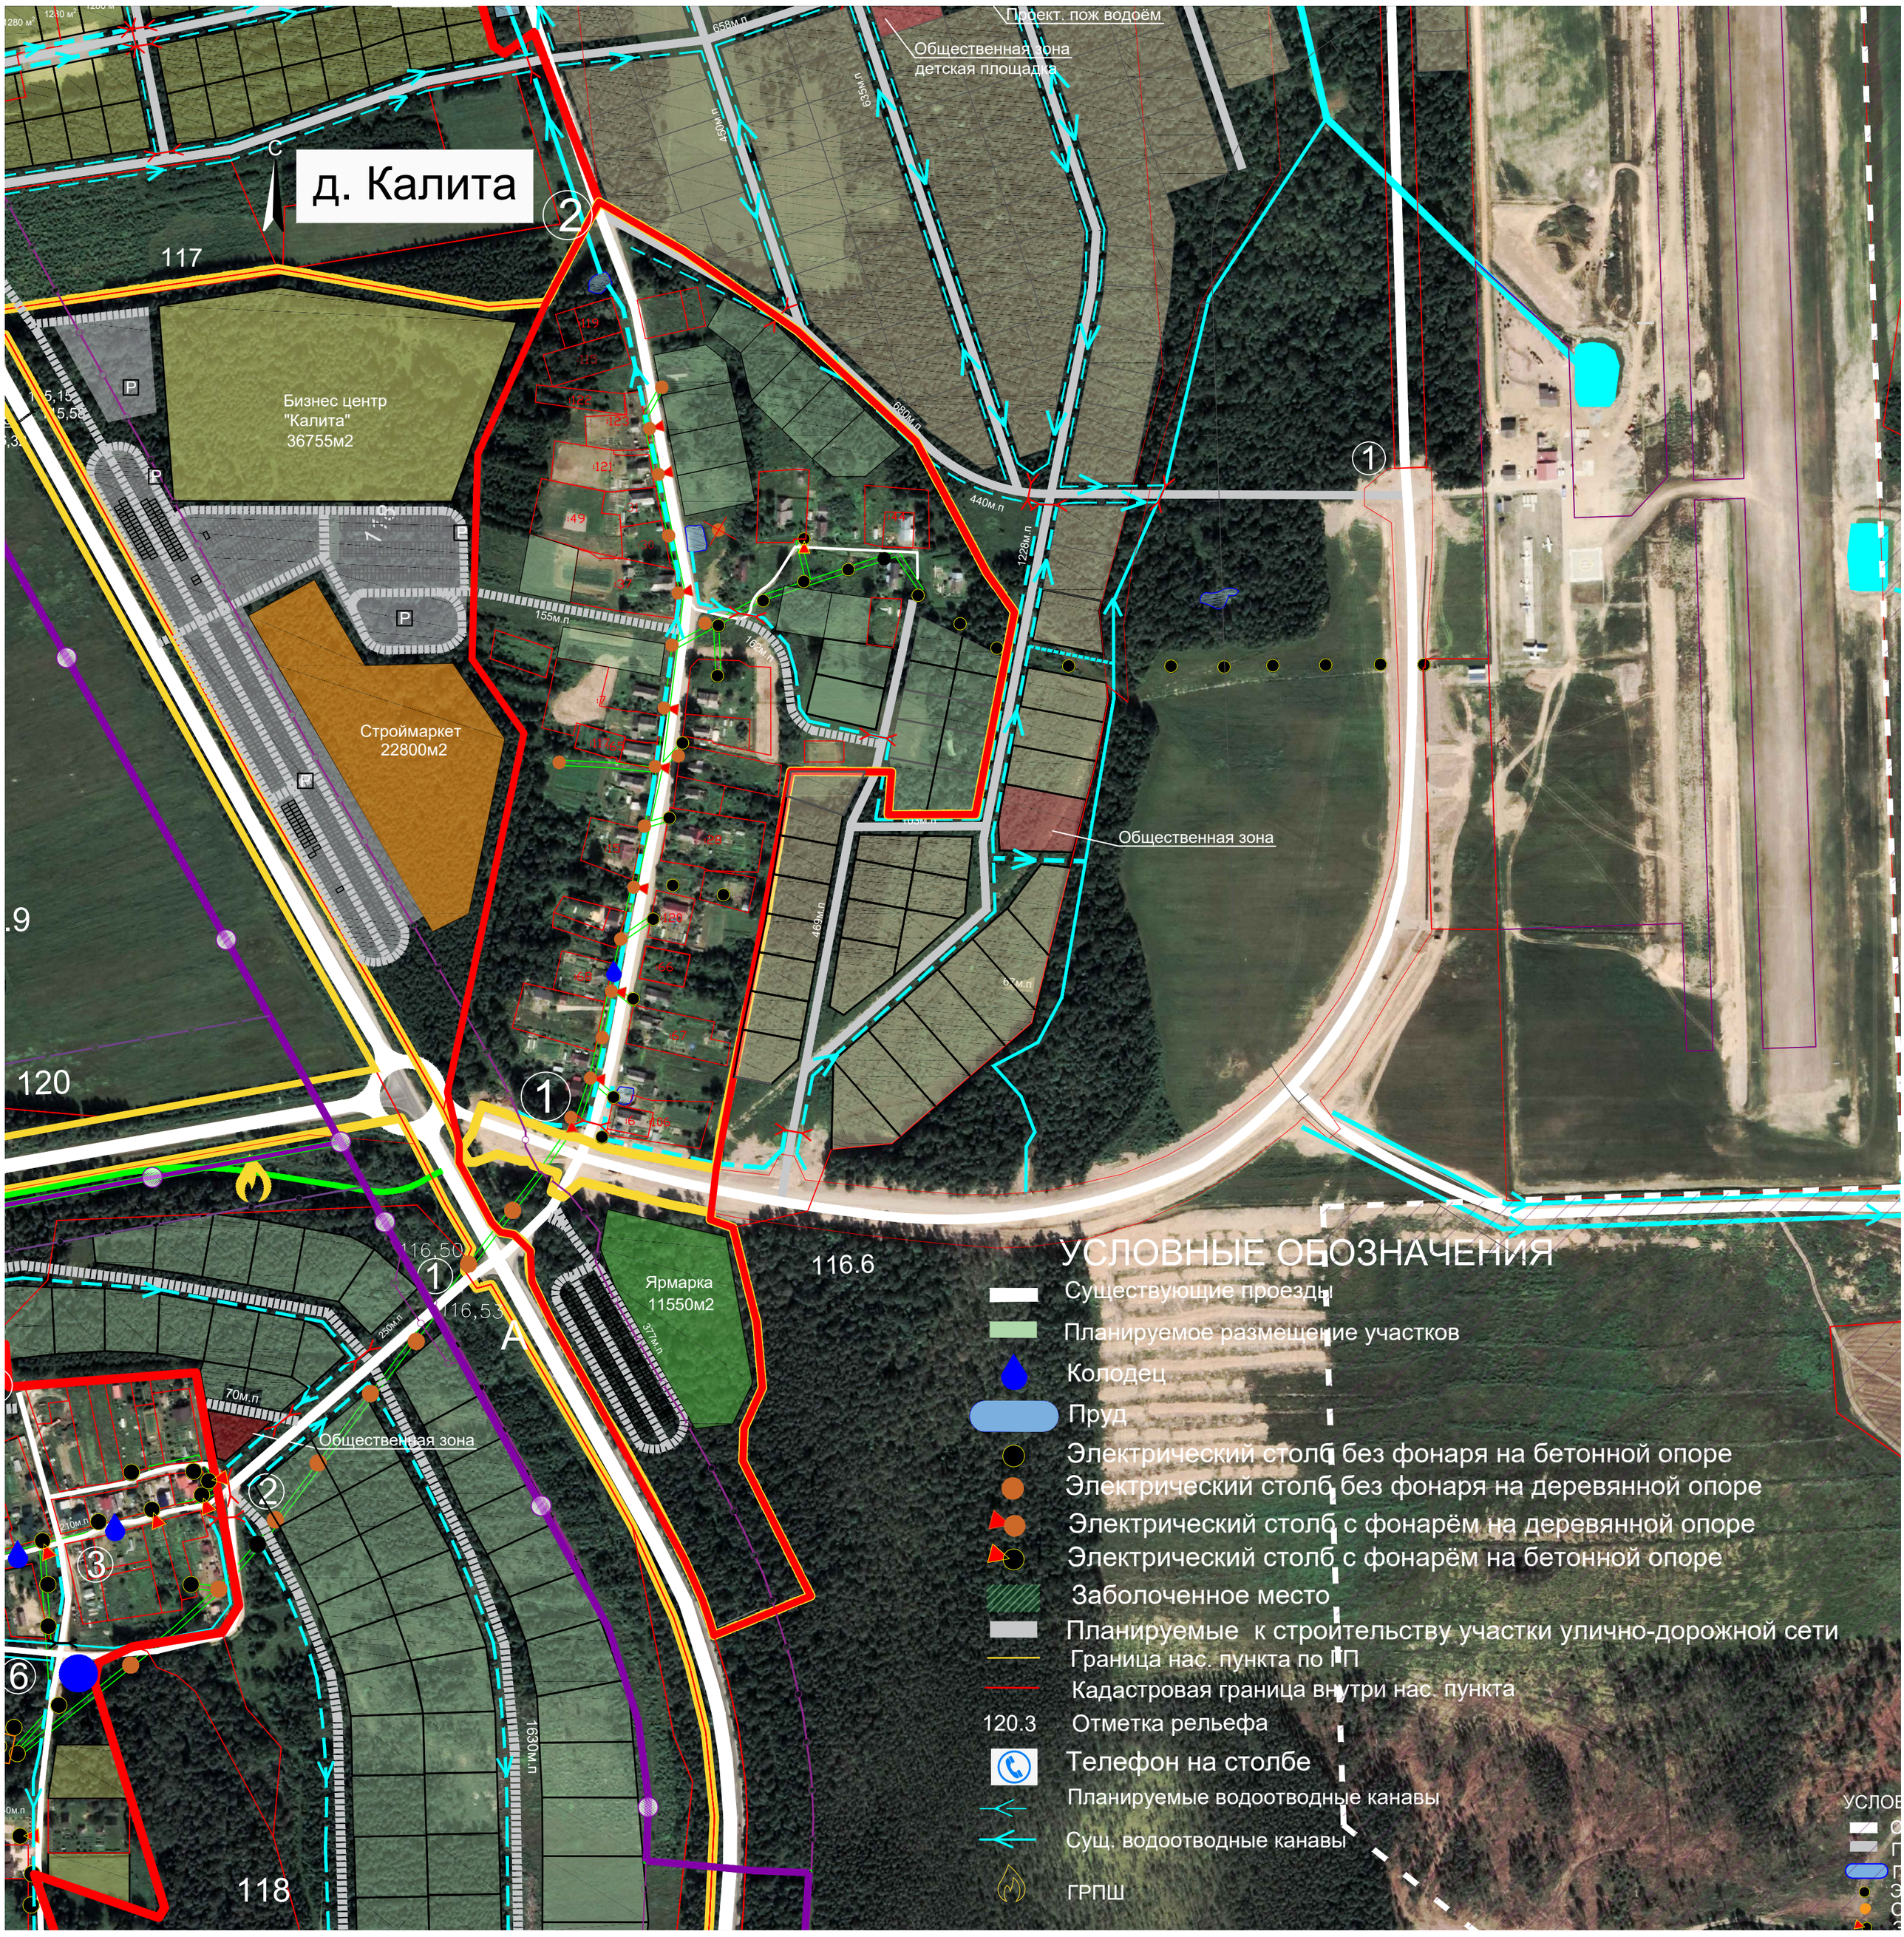
д. Калита
Бизнес центр
"Калита"
36755м2
Строймаркет
22800м2
Ярмарка
11550м2
Общественная зона
детская площадка
Проект. пож водоём
Общественная зона
Общественная зона
658м.п
635м.п
680м.п
440м.п
1228м.п
155м.п
162м.п
469м.п
97м.п
250м.п
377м.п
70м.п
210м.п
1630м.п
116.6
116,50
116,53
117
120
118
УСЛОВНЫЕ ОБОЗНАЧЕНИЯ
Существующие проезды
Планируемое размещение участков
Колодец
Пруд
Электрический столб без фонаря на бетонной опоре
Электрический столб без фонаря на деревянной опоре
Электрический столб с фонарём на деревянной опоре
Электрический столб с фонарём на бетонной опоре
Заболоченное место
Планируемые к строительству участки улично-дорожной сети
Граница нас. пункта по ГП
Кадастровая граница внутри нас. пункта
120.3 Отметка рельефа
Телефон на столбе
Планируемые водоотводные канавы
Сущ. водоотводные канавы
ГРПШ