


УСЛОВНЫЕ ОБОЗНАЧЕНИЯ

- Планируемое размещение участков
- Заболоченное место
- Планируемые к строительству участки улично-дорожной сети
- Планируемая расчистка ручьев канав, прудов.
- Пруд
- Кадастровая граница внутри нас. пункта
- 120.3 Отметка рельефа
- Обозначение участка дороги
- Водоотводные трубы существующие
- Водоотводные трубы планируемые

Д.ЛИСИНО

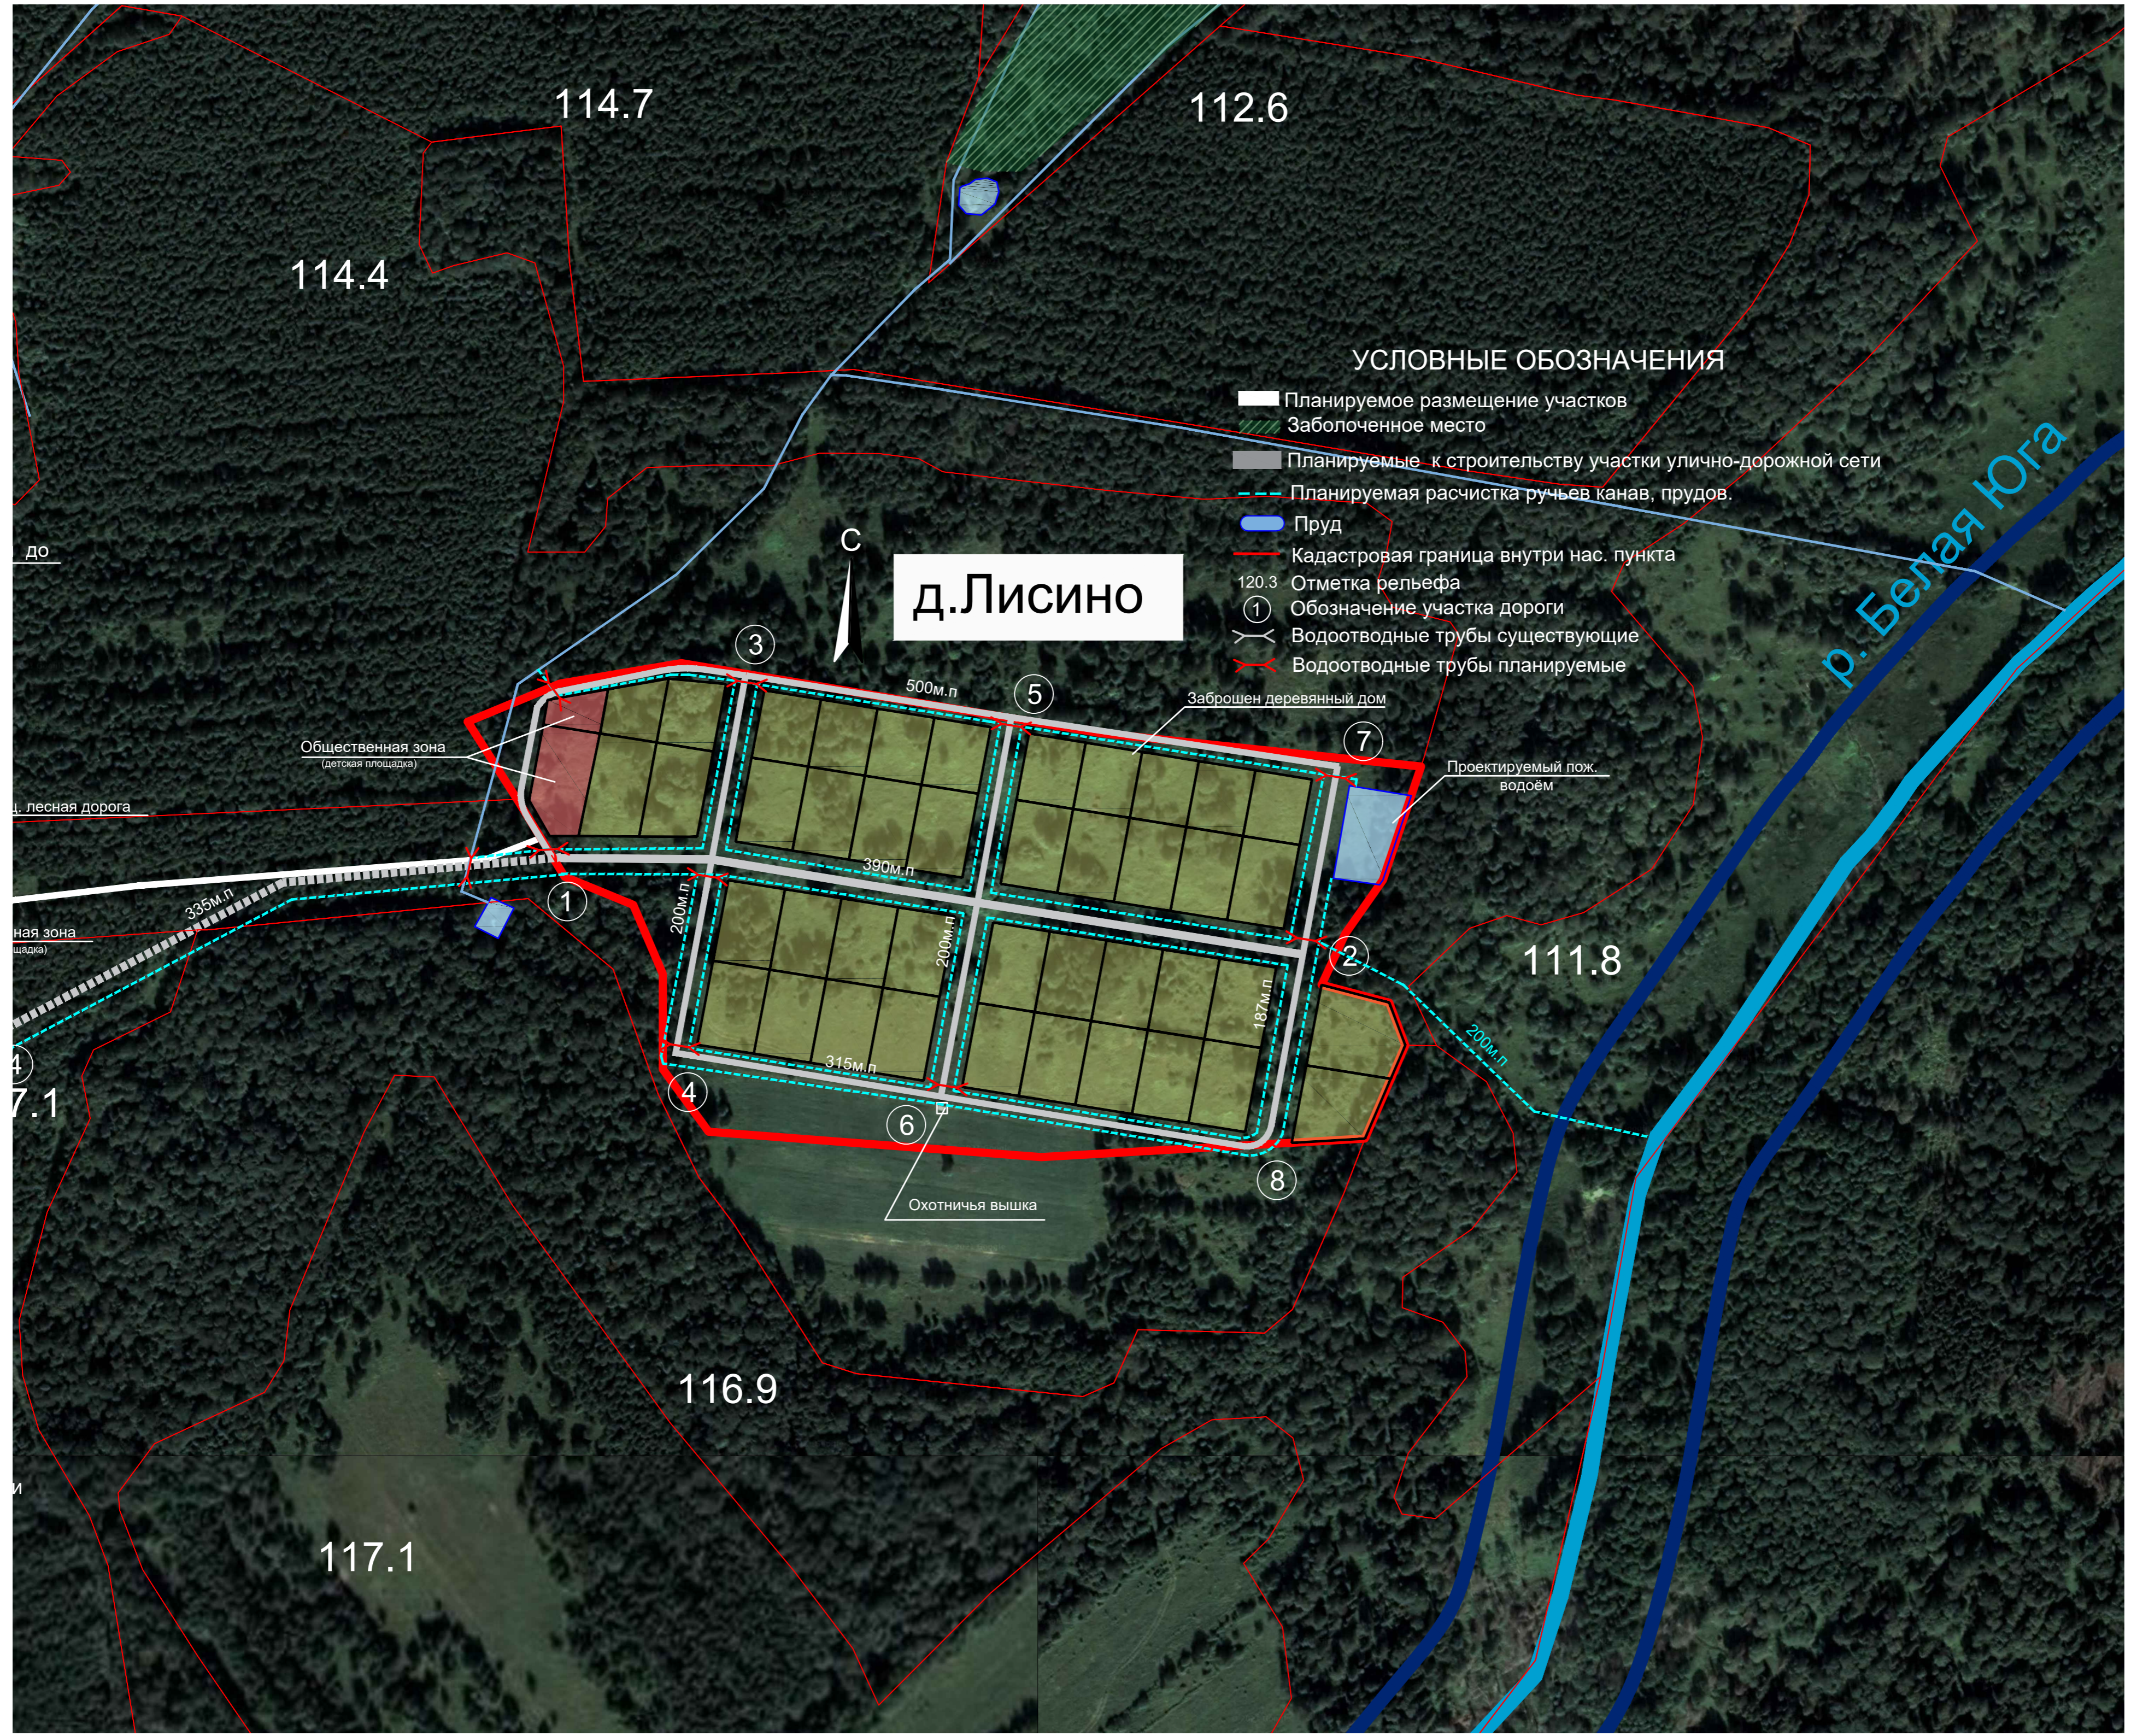

Общественная зона
(детская площадка)

Заброшен деревянный дом

Проектируемый пож.
водоём

Охотничья вышка