


123.8 УСЛОВНЫЕ ОБОЗНАЧЕНИЯ

- Планируемое размещение участков
- Заболоченное место
- Планируемые к строительству участки улично-дорожной сети
- Планируемая расчистка ручьев канав, прудов.
- Существующая канав, ручей
- Электрический столб без фонаря на бетонной опоре
- Электрический столб без фонаря на деревянной опоре
- Газопровод
- Колодец
- Пруд
- Кадастровая граница внутри нас. пункта
- 120.3 Отметка рельефа
- Обозначение участка дороги
- Водоотводные трубы существующие
- Водоотводные трубы планируемые
- А Остановка общественного транспорта

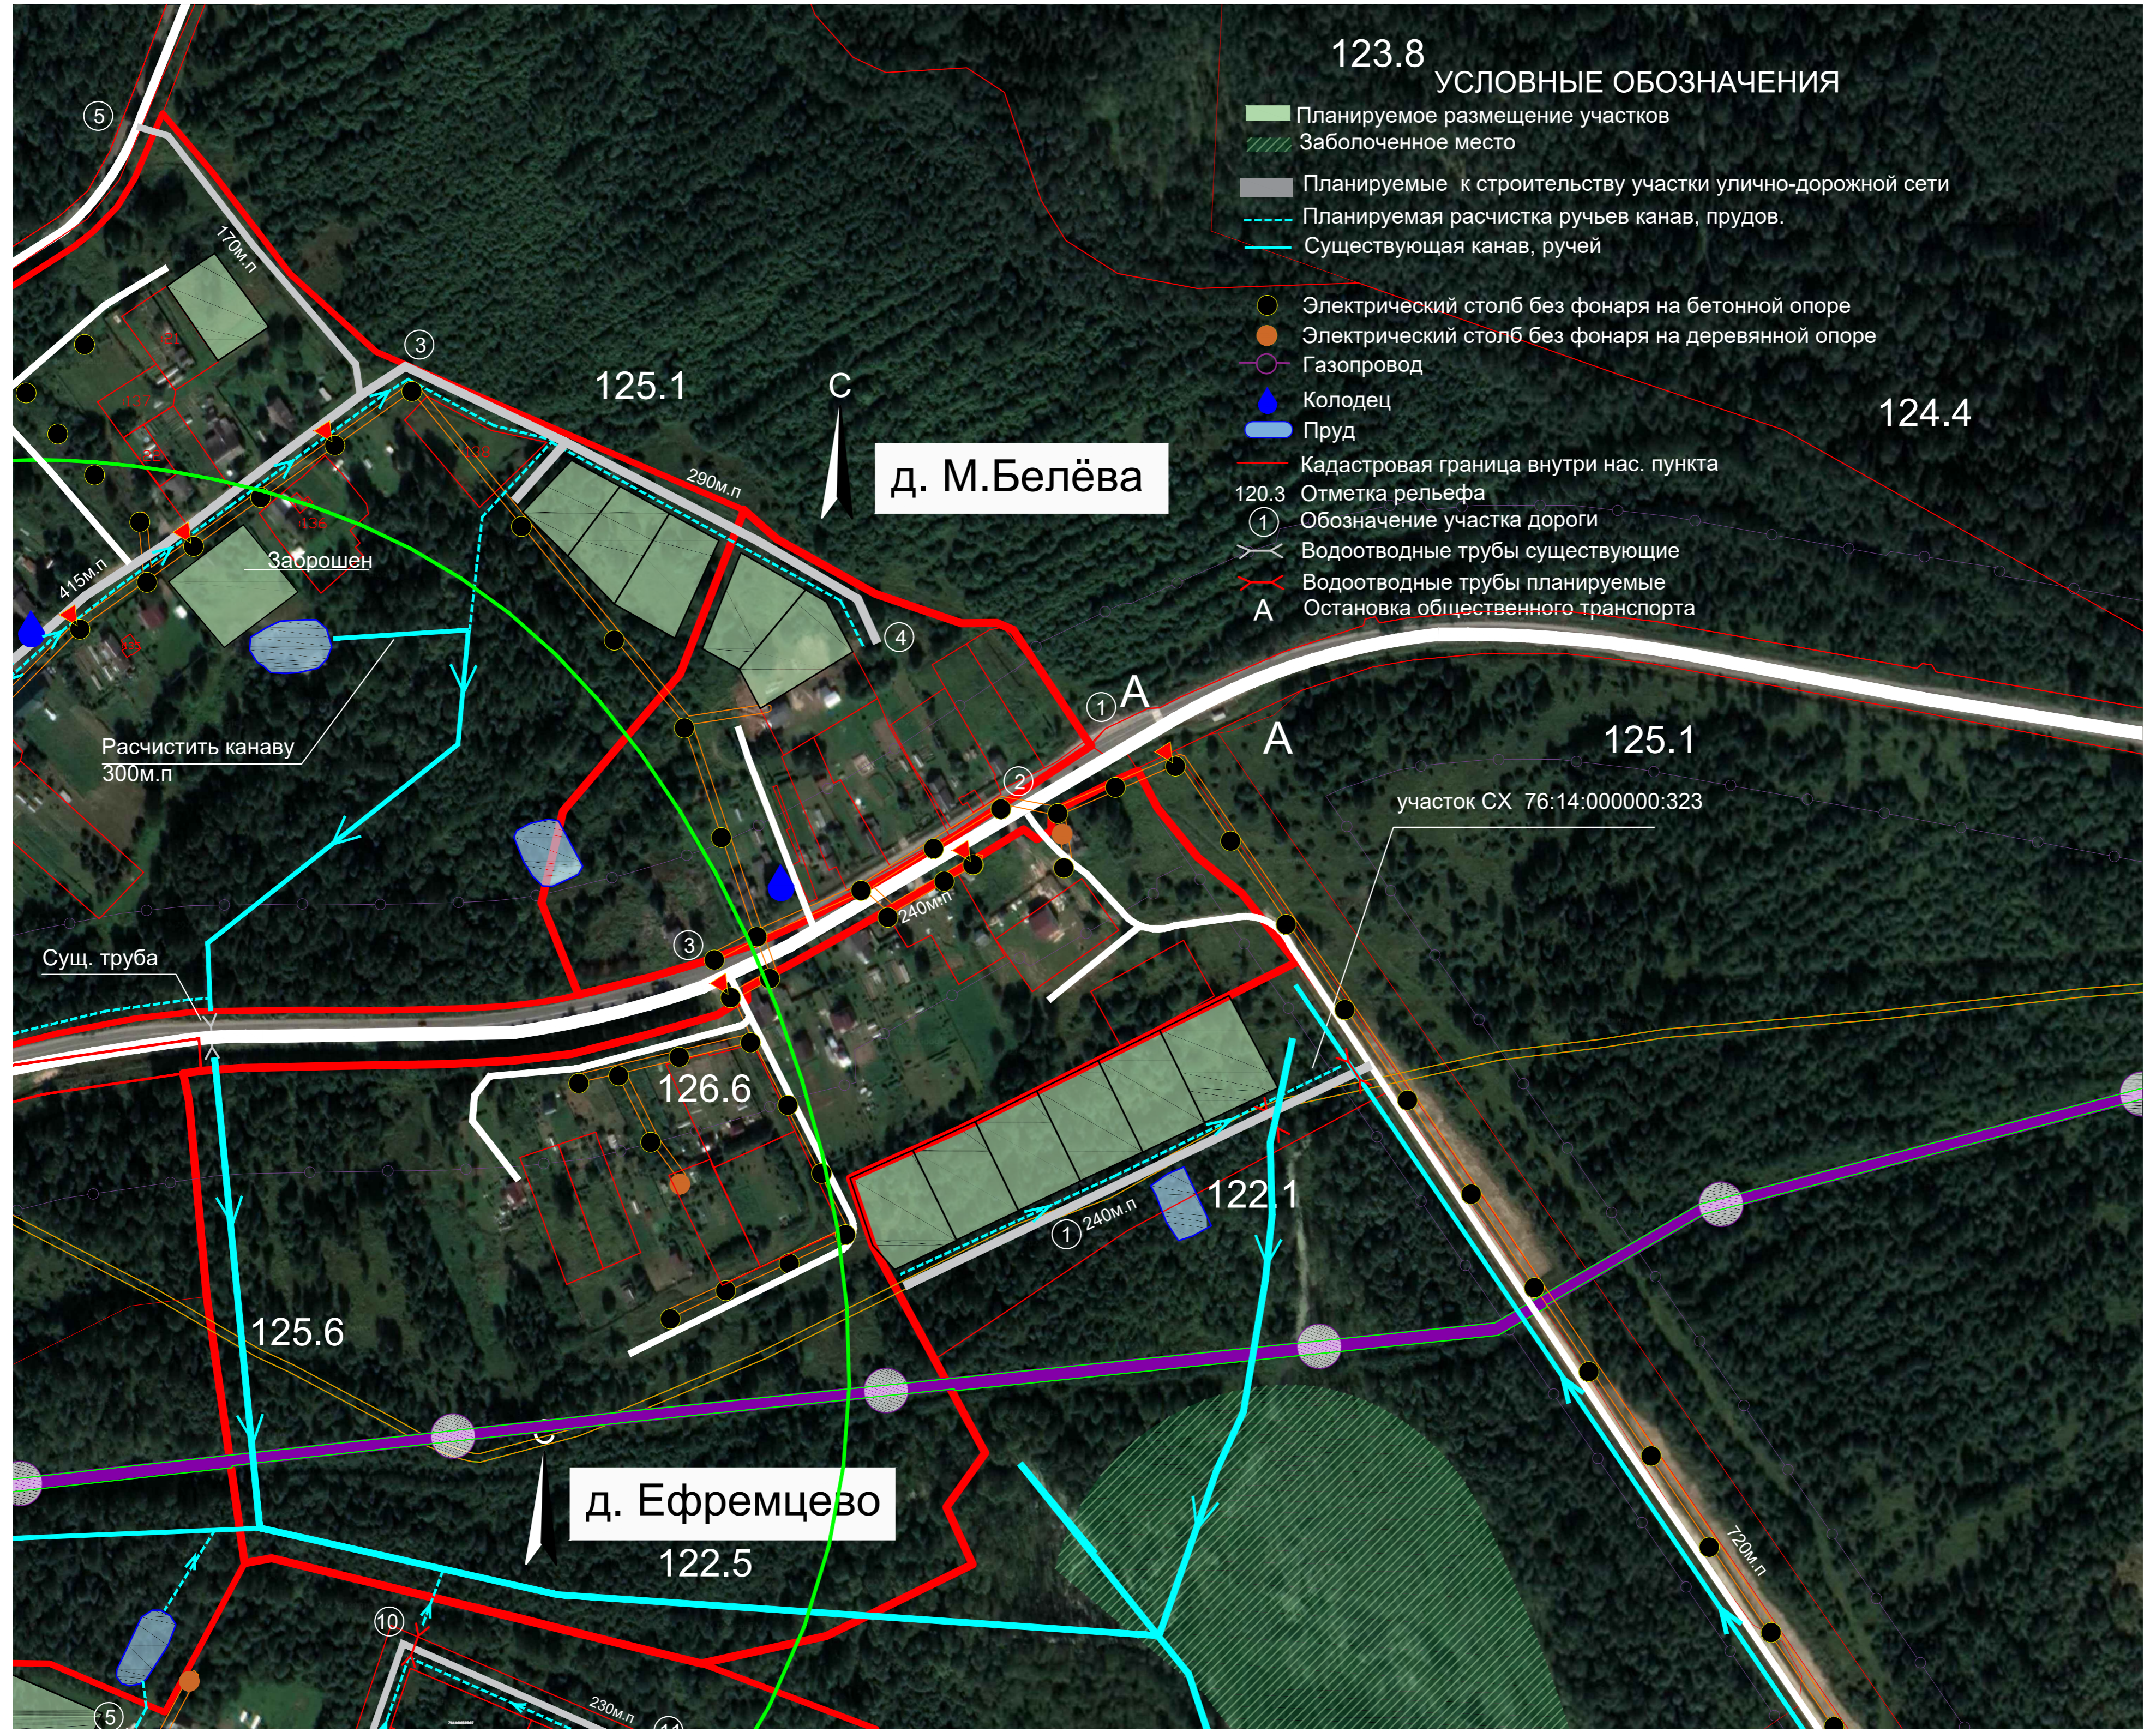

д. М. Белёва

д. Ефремцево

5

3

4

3

2

7

10

5

С

1

А

122.1

125.6

126.6

122.5

125.1

125.1

124.4

170м.п

290м.п

240м.п

240м.п

720м.п

415м.п

Расчистить канаву
300м.п

Сущ. труба

Заброшен

участок СХ 76:14:000000:323