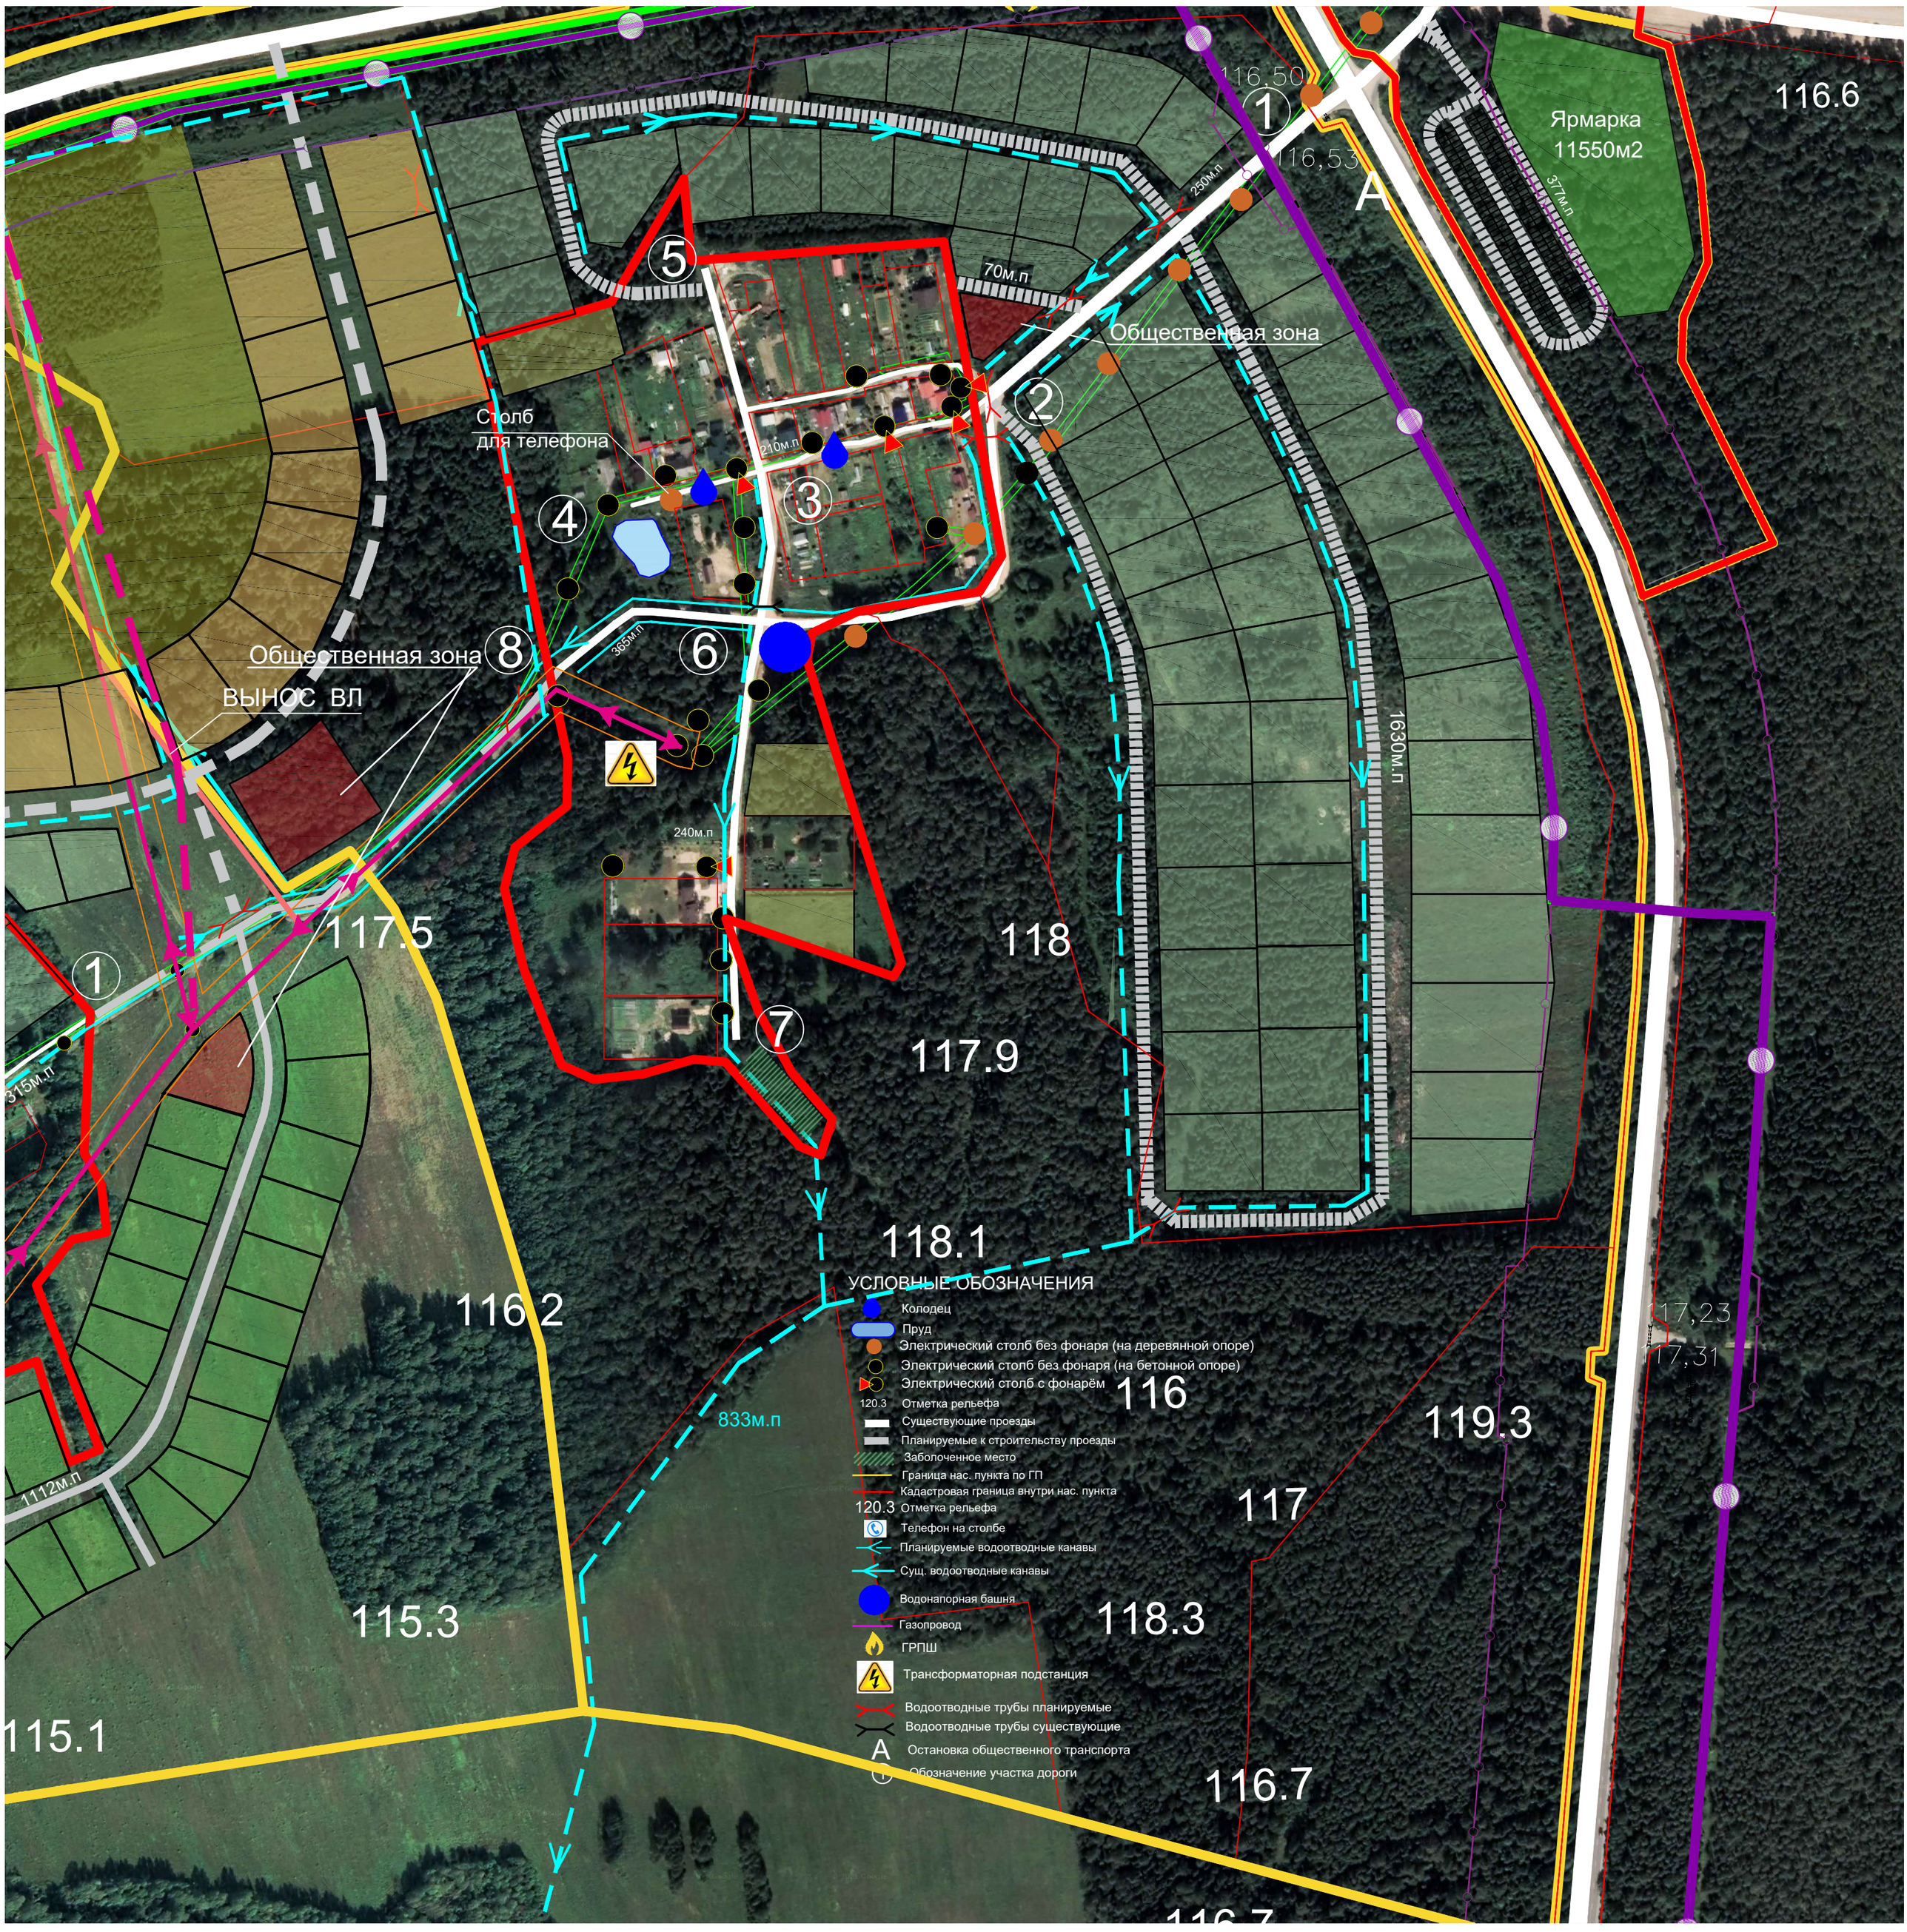
Ярмарка
11550м2
116.6
116,50
116,53
250м.п
377м.п
70м.п
Общественная зона
Столб
для телефона
210м.п
365м.п
Общественная зона
ВЫНОС ВЛ
240м.п
1630м.п
117.5
118
117.9
315м.п
118.1
116.2
833м.п
116
119.3
117,23
117,31
117
1112м.п
115.3
118.3
115.1
116.7
УСЛОВНЫЕ ОБОЗНАЧЕНИЯ
Колодец
Пруд
Электрический столб без фонаря (на деревянной опоре)
Электрический столб без фонаря (на бетонной опоре)
Электрический столб с фонарём
120.3 Отметка рельефа
Существующие проезды
Планируемые к строительству проезды
Заболоченное место
Граница нас. пункта по ГП
Кадастровая граница внутри нас. пункта
120.3 Отметка рельефа
Телефон на столбе
Планируемые водоотводные канавы
Сущ. водоотводные канавы
Водонапорная башня
Газопровод
ГРПШ
Трансформаторная подстанция
Водоотводные трубы планируемые
Водоотводные трубы существующие
Остановка общественного транспорта
Обозначение участка дороги